


# 宁夏石嘴山汉润生物35kV外部供电工程临时用地勘测定界图总图

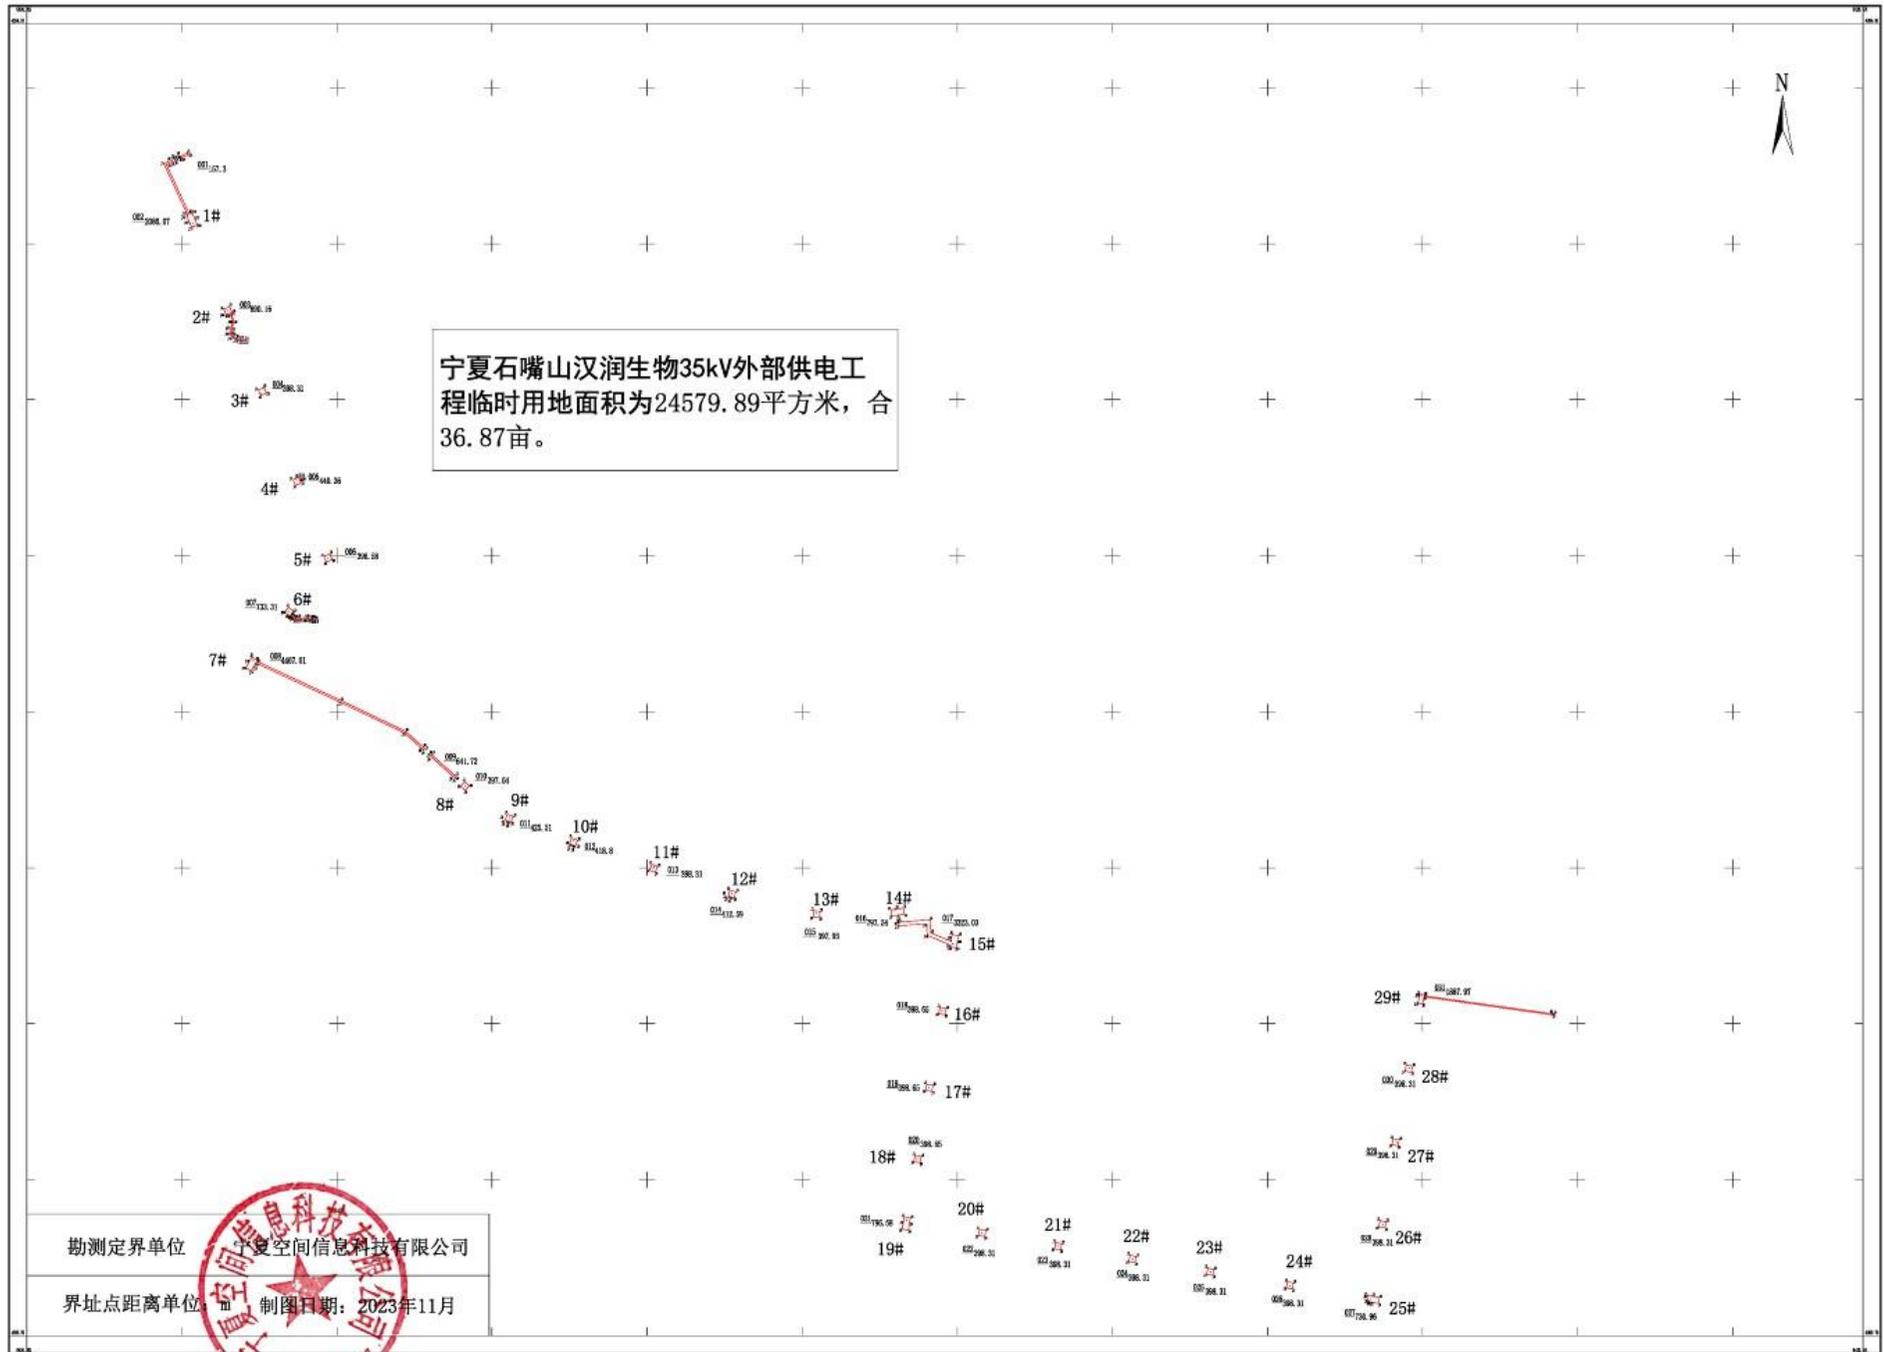

勘测定界单位：宁夏空间信息科技有限公司

界址点距离单位：m 制图日期：2023年11月

2000国家大地坐标系  
2023年11月数字化制图



绘图员：王世民  
检查员：高乐