

平罗县燃气专项规划

(2024-2035年)

第三册 规划图纸

委托单位：平罗县住房和城乡建设局


设计单位：湖北建科国际工程有限公司

二零二四年八月

平罗县燃气专项规划(2024-2035)



区位分析图

平罗县

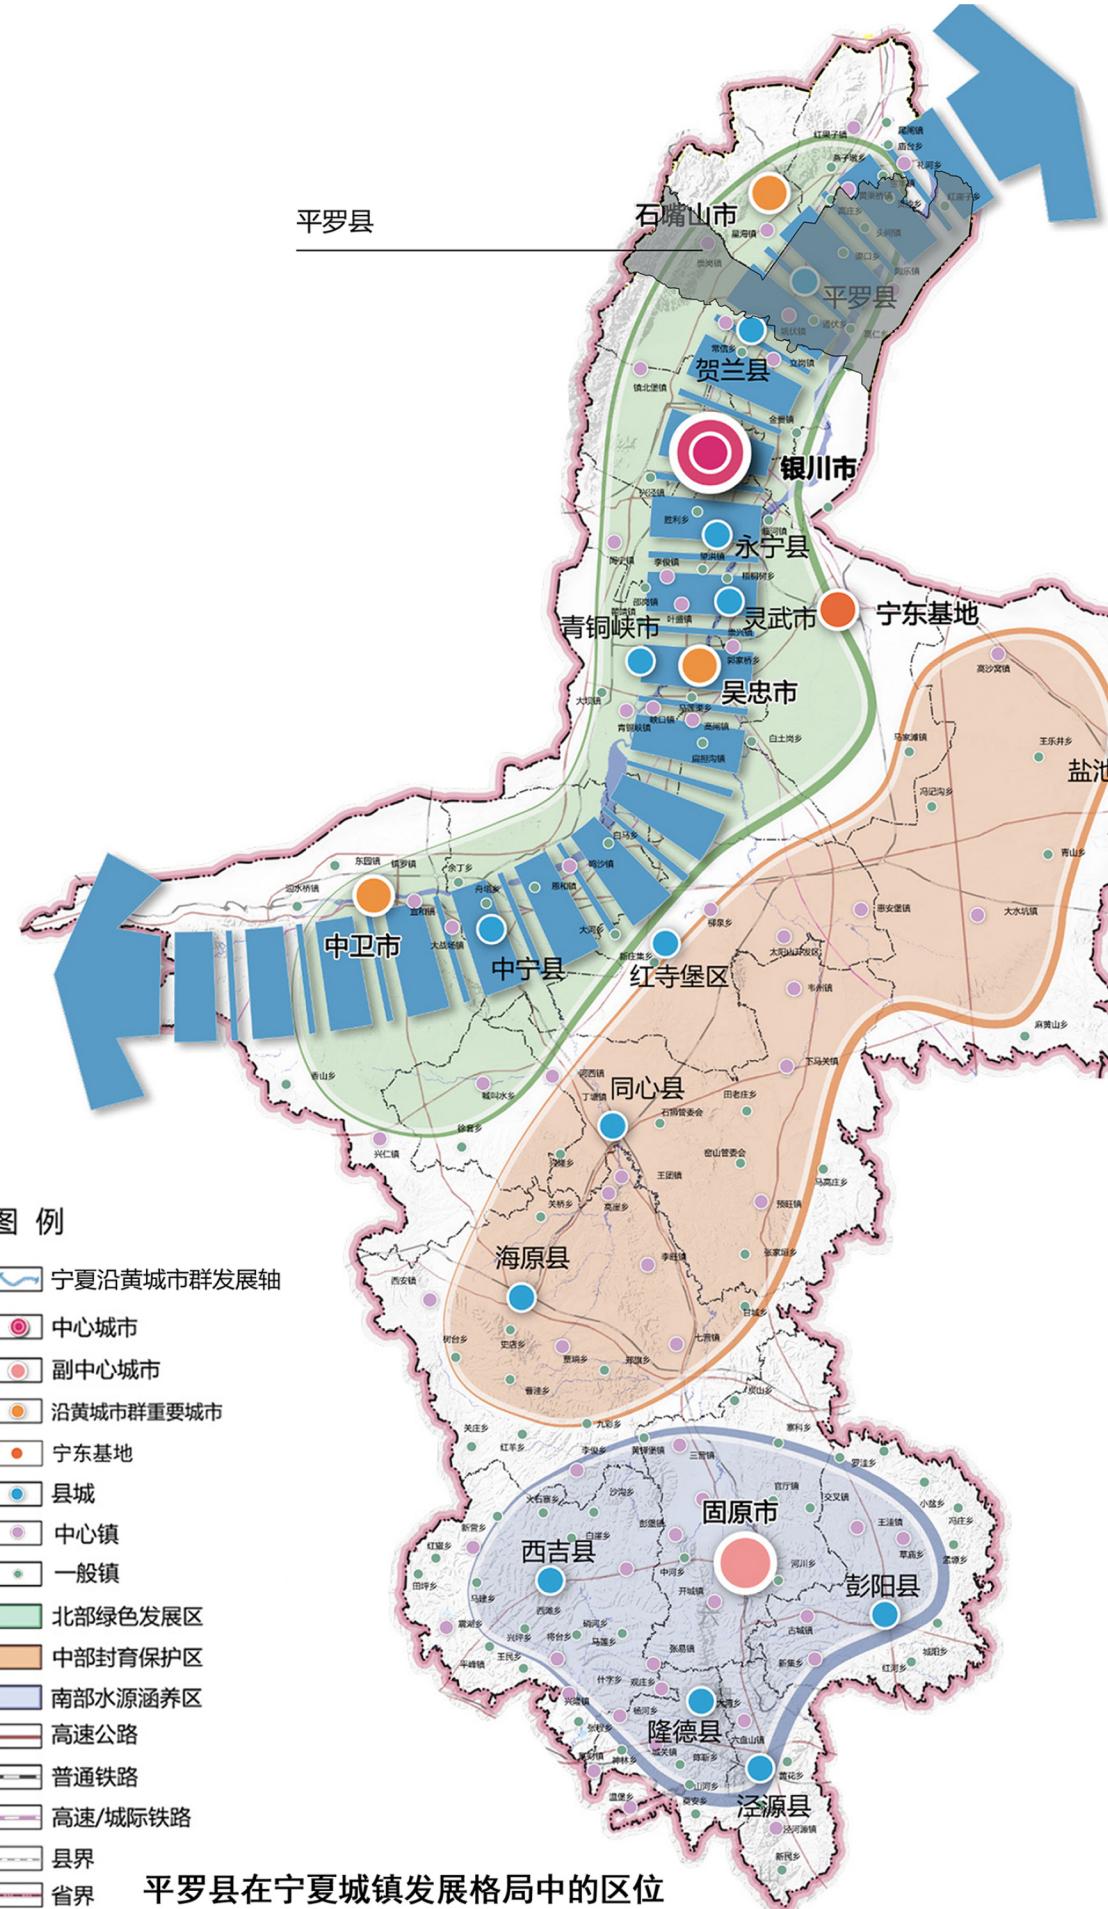


平罗县位于宁夏回族自治区北部、银川平原北部，地处国家丝绸之路经济带、呼包银能源金三角、宁夏沿黄城市群等经济区前沿地带。

平罗县下辖7镇6乡1个农场，总面积2060.86平方公里。

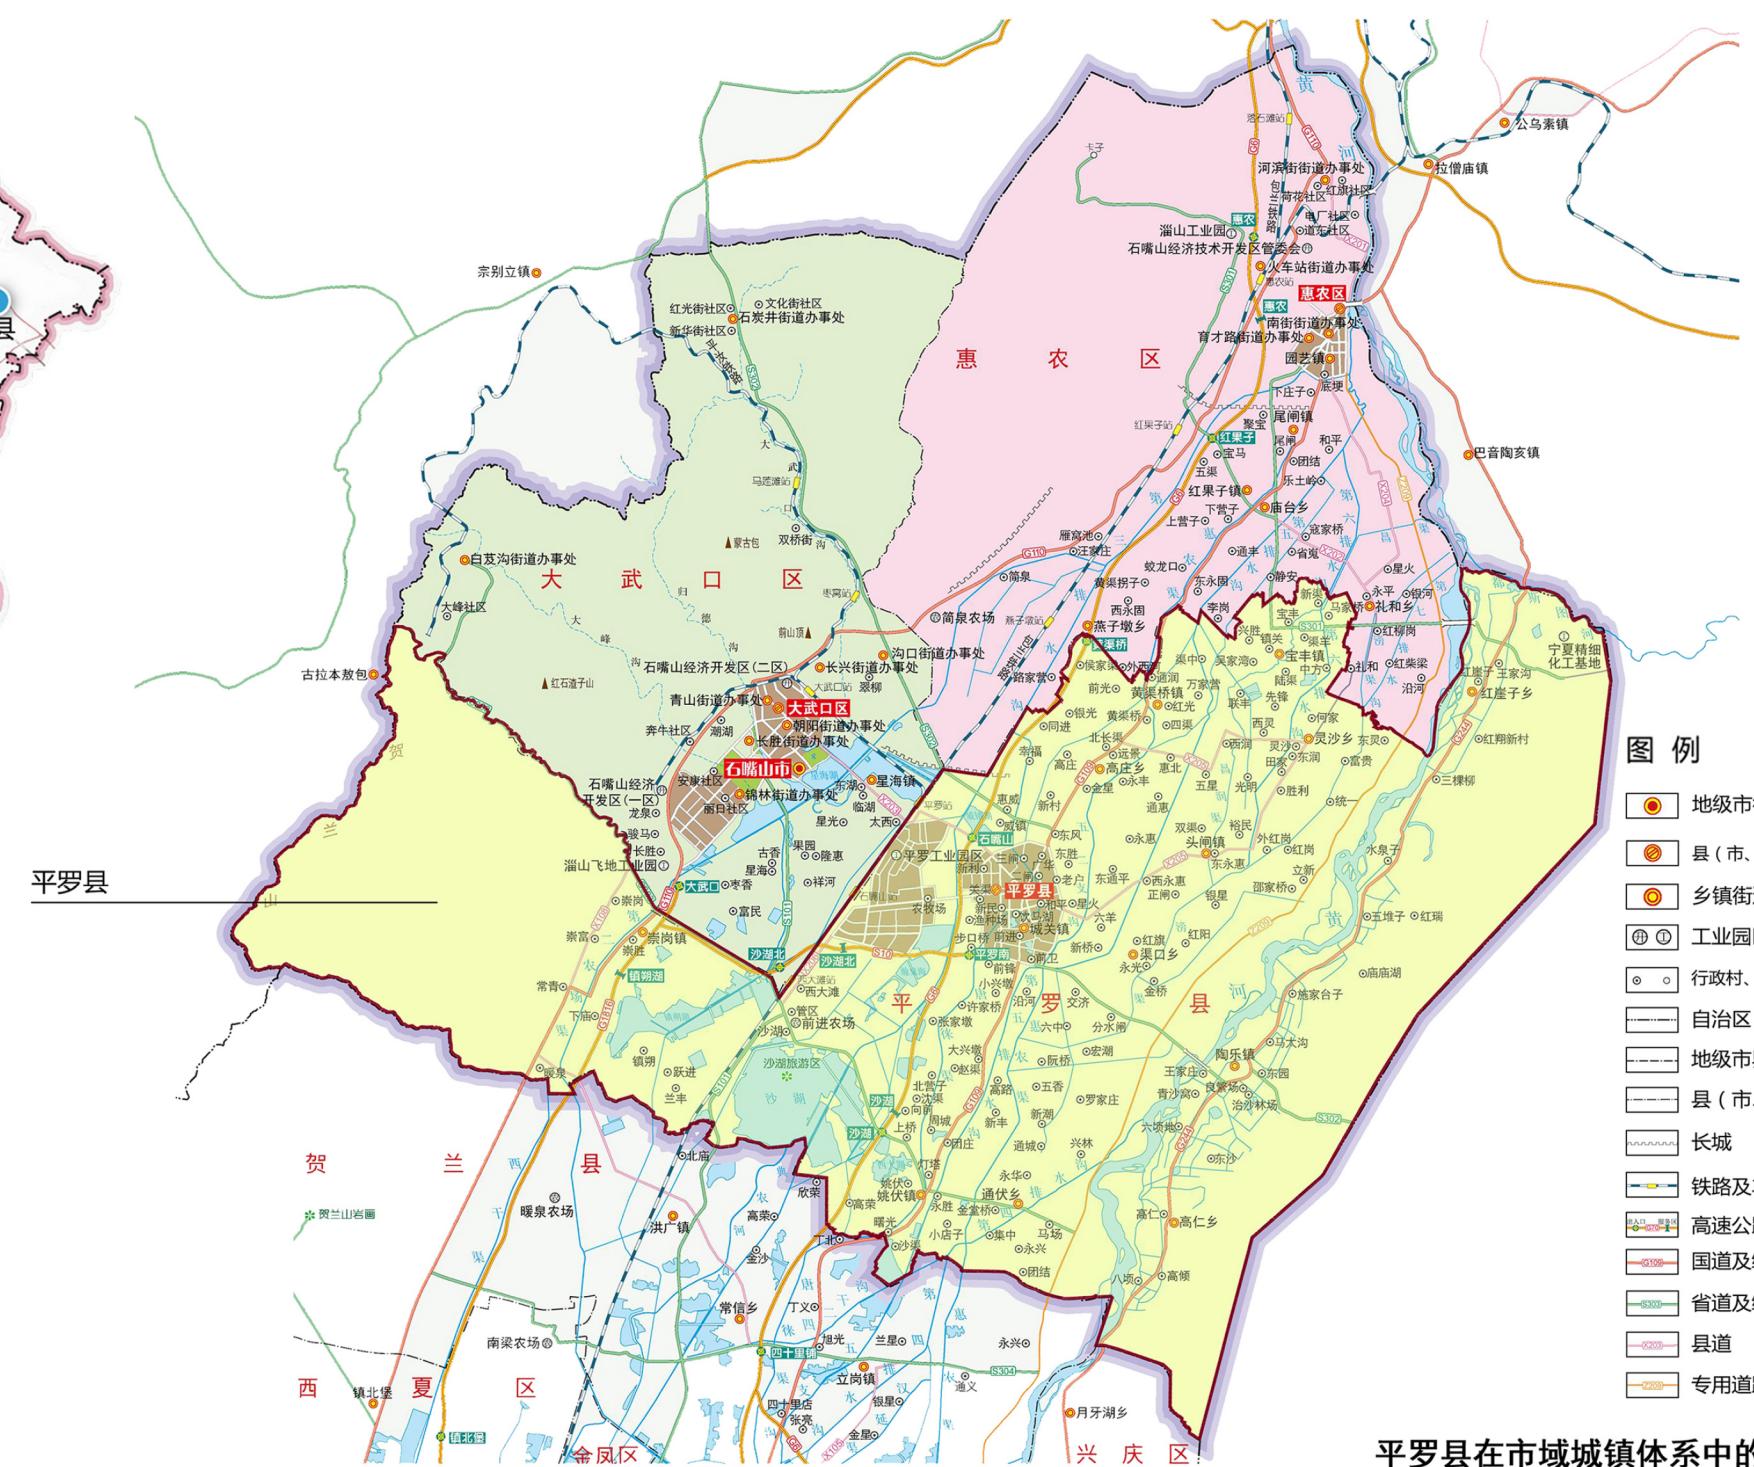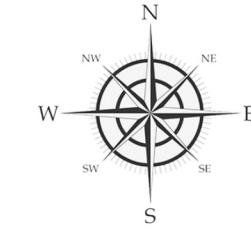


平罗县燃气专项规划(2024-2035)

规划范围示意图

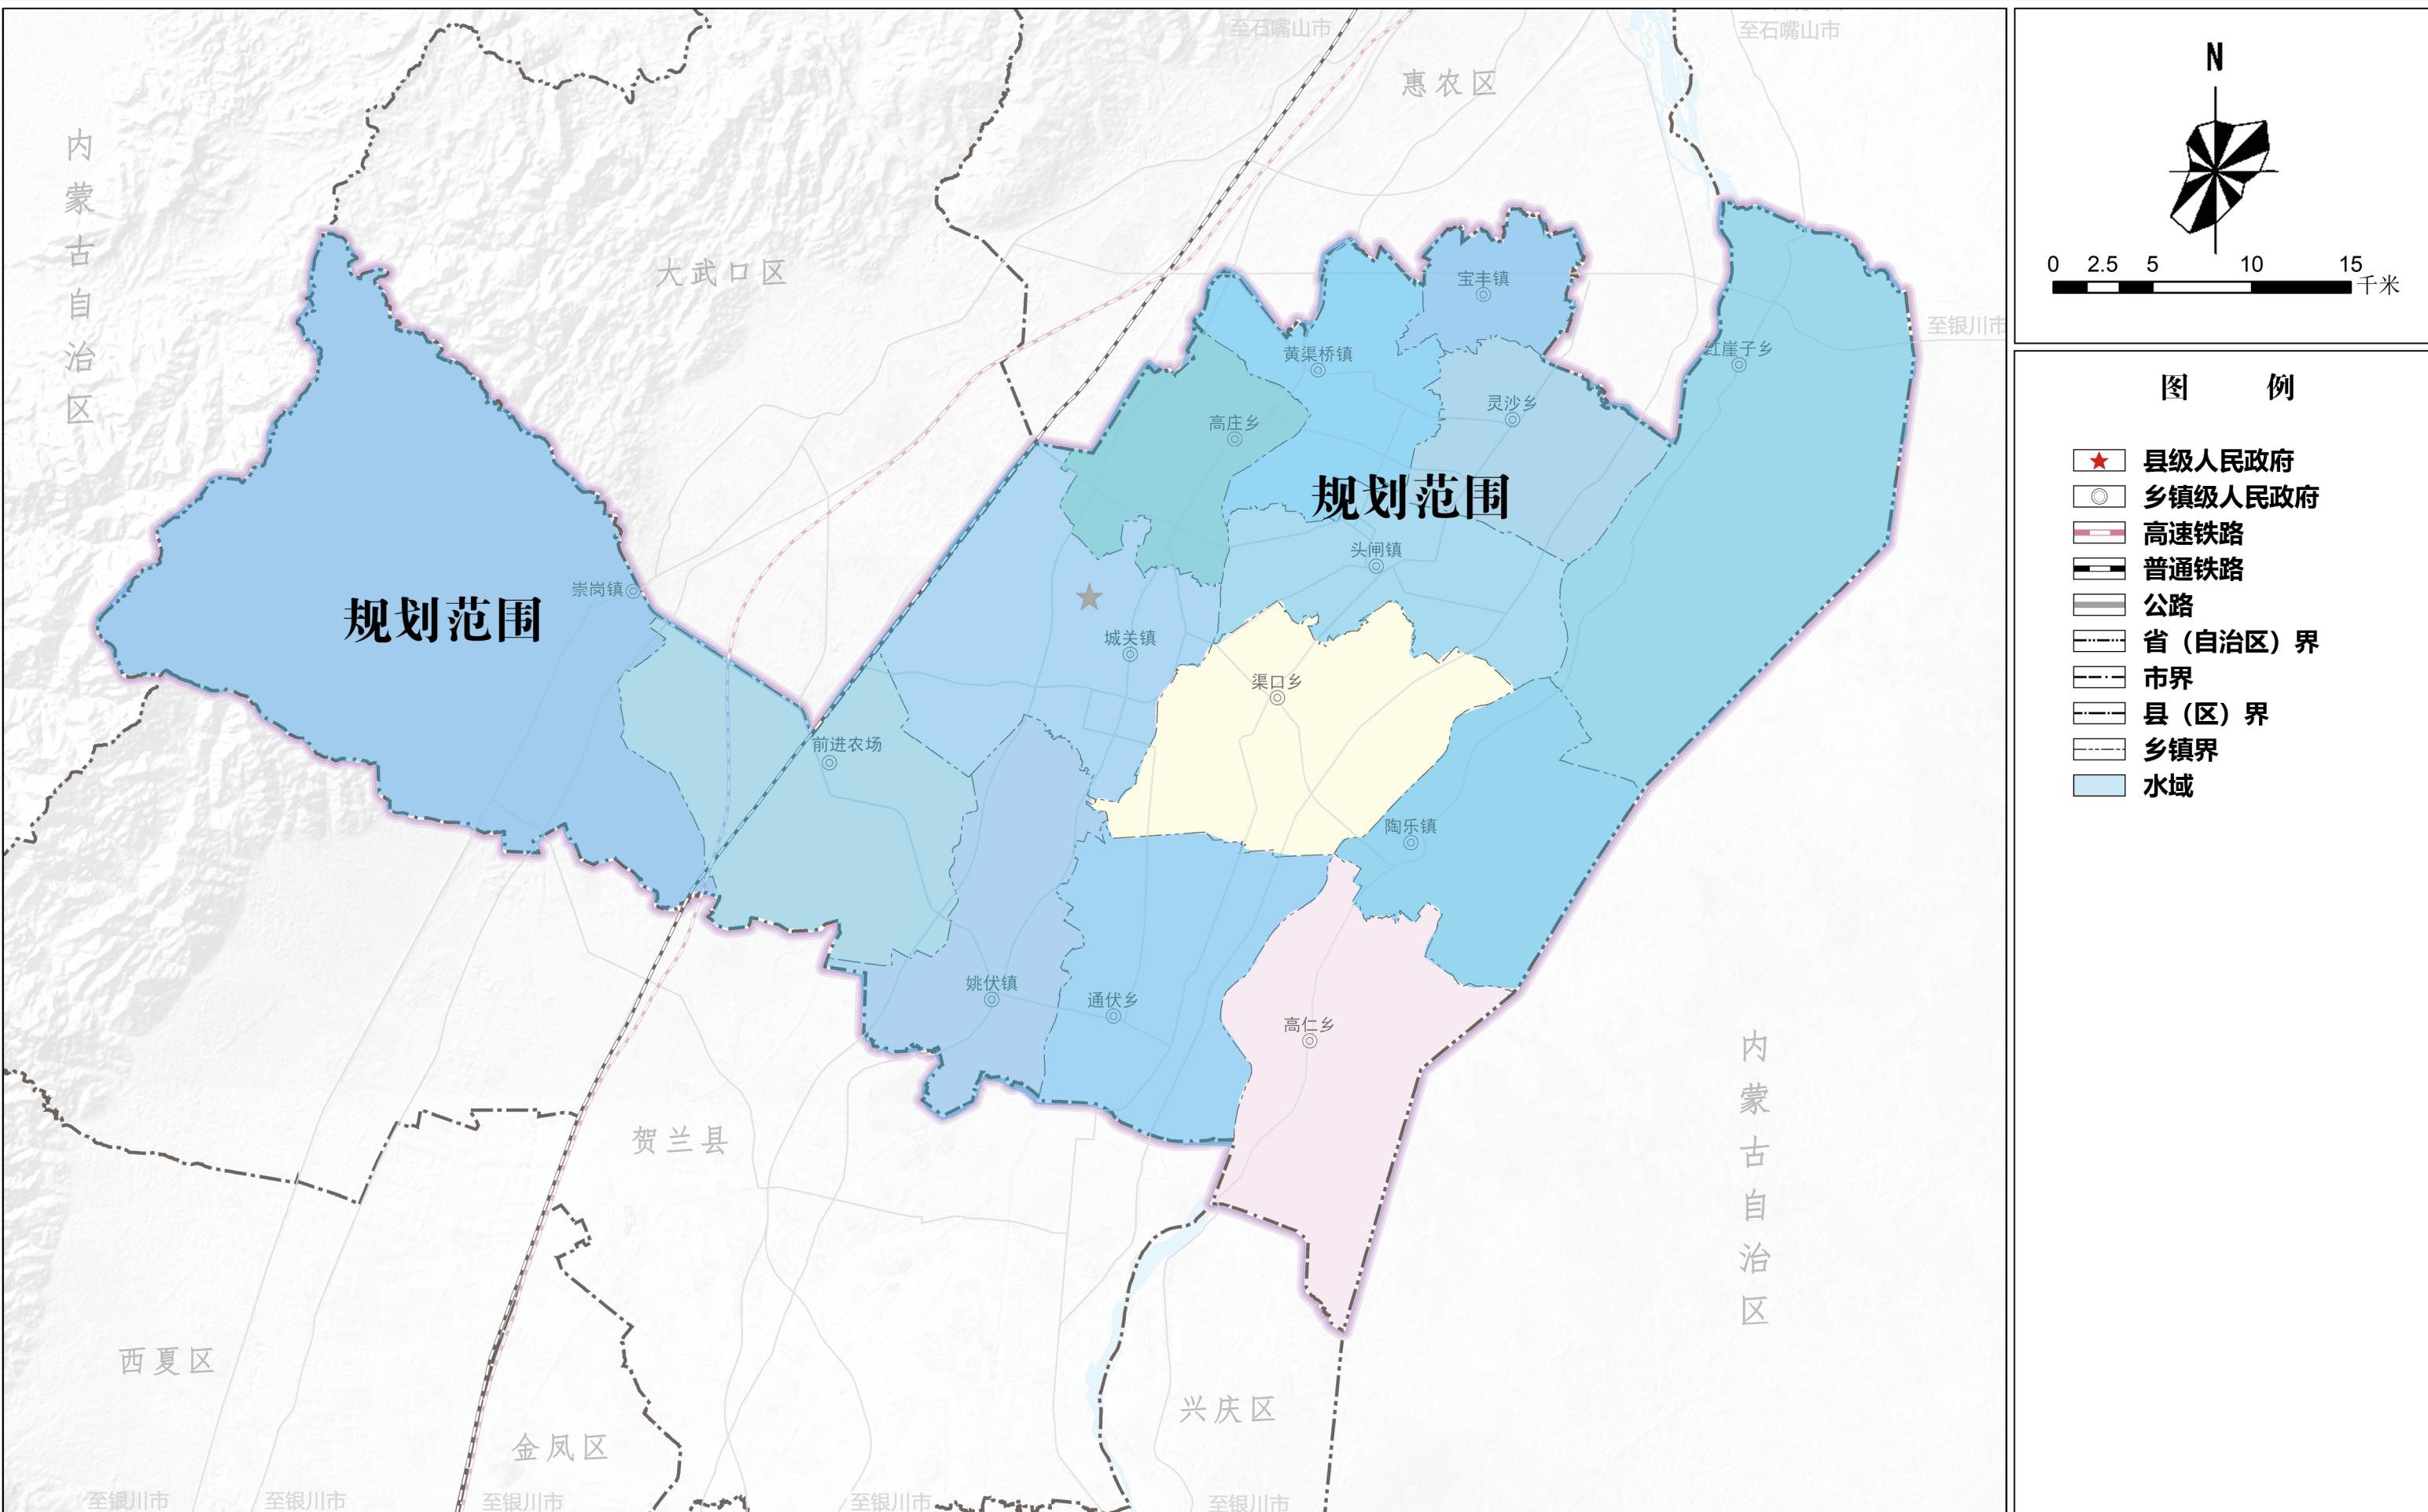


平罗县燃气专项规划(2024-2035)

燃气企业分布现状图

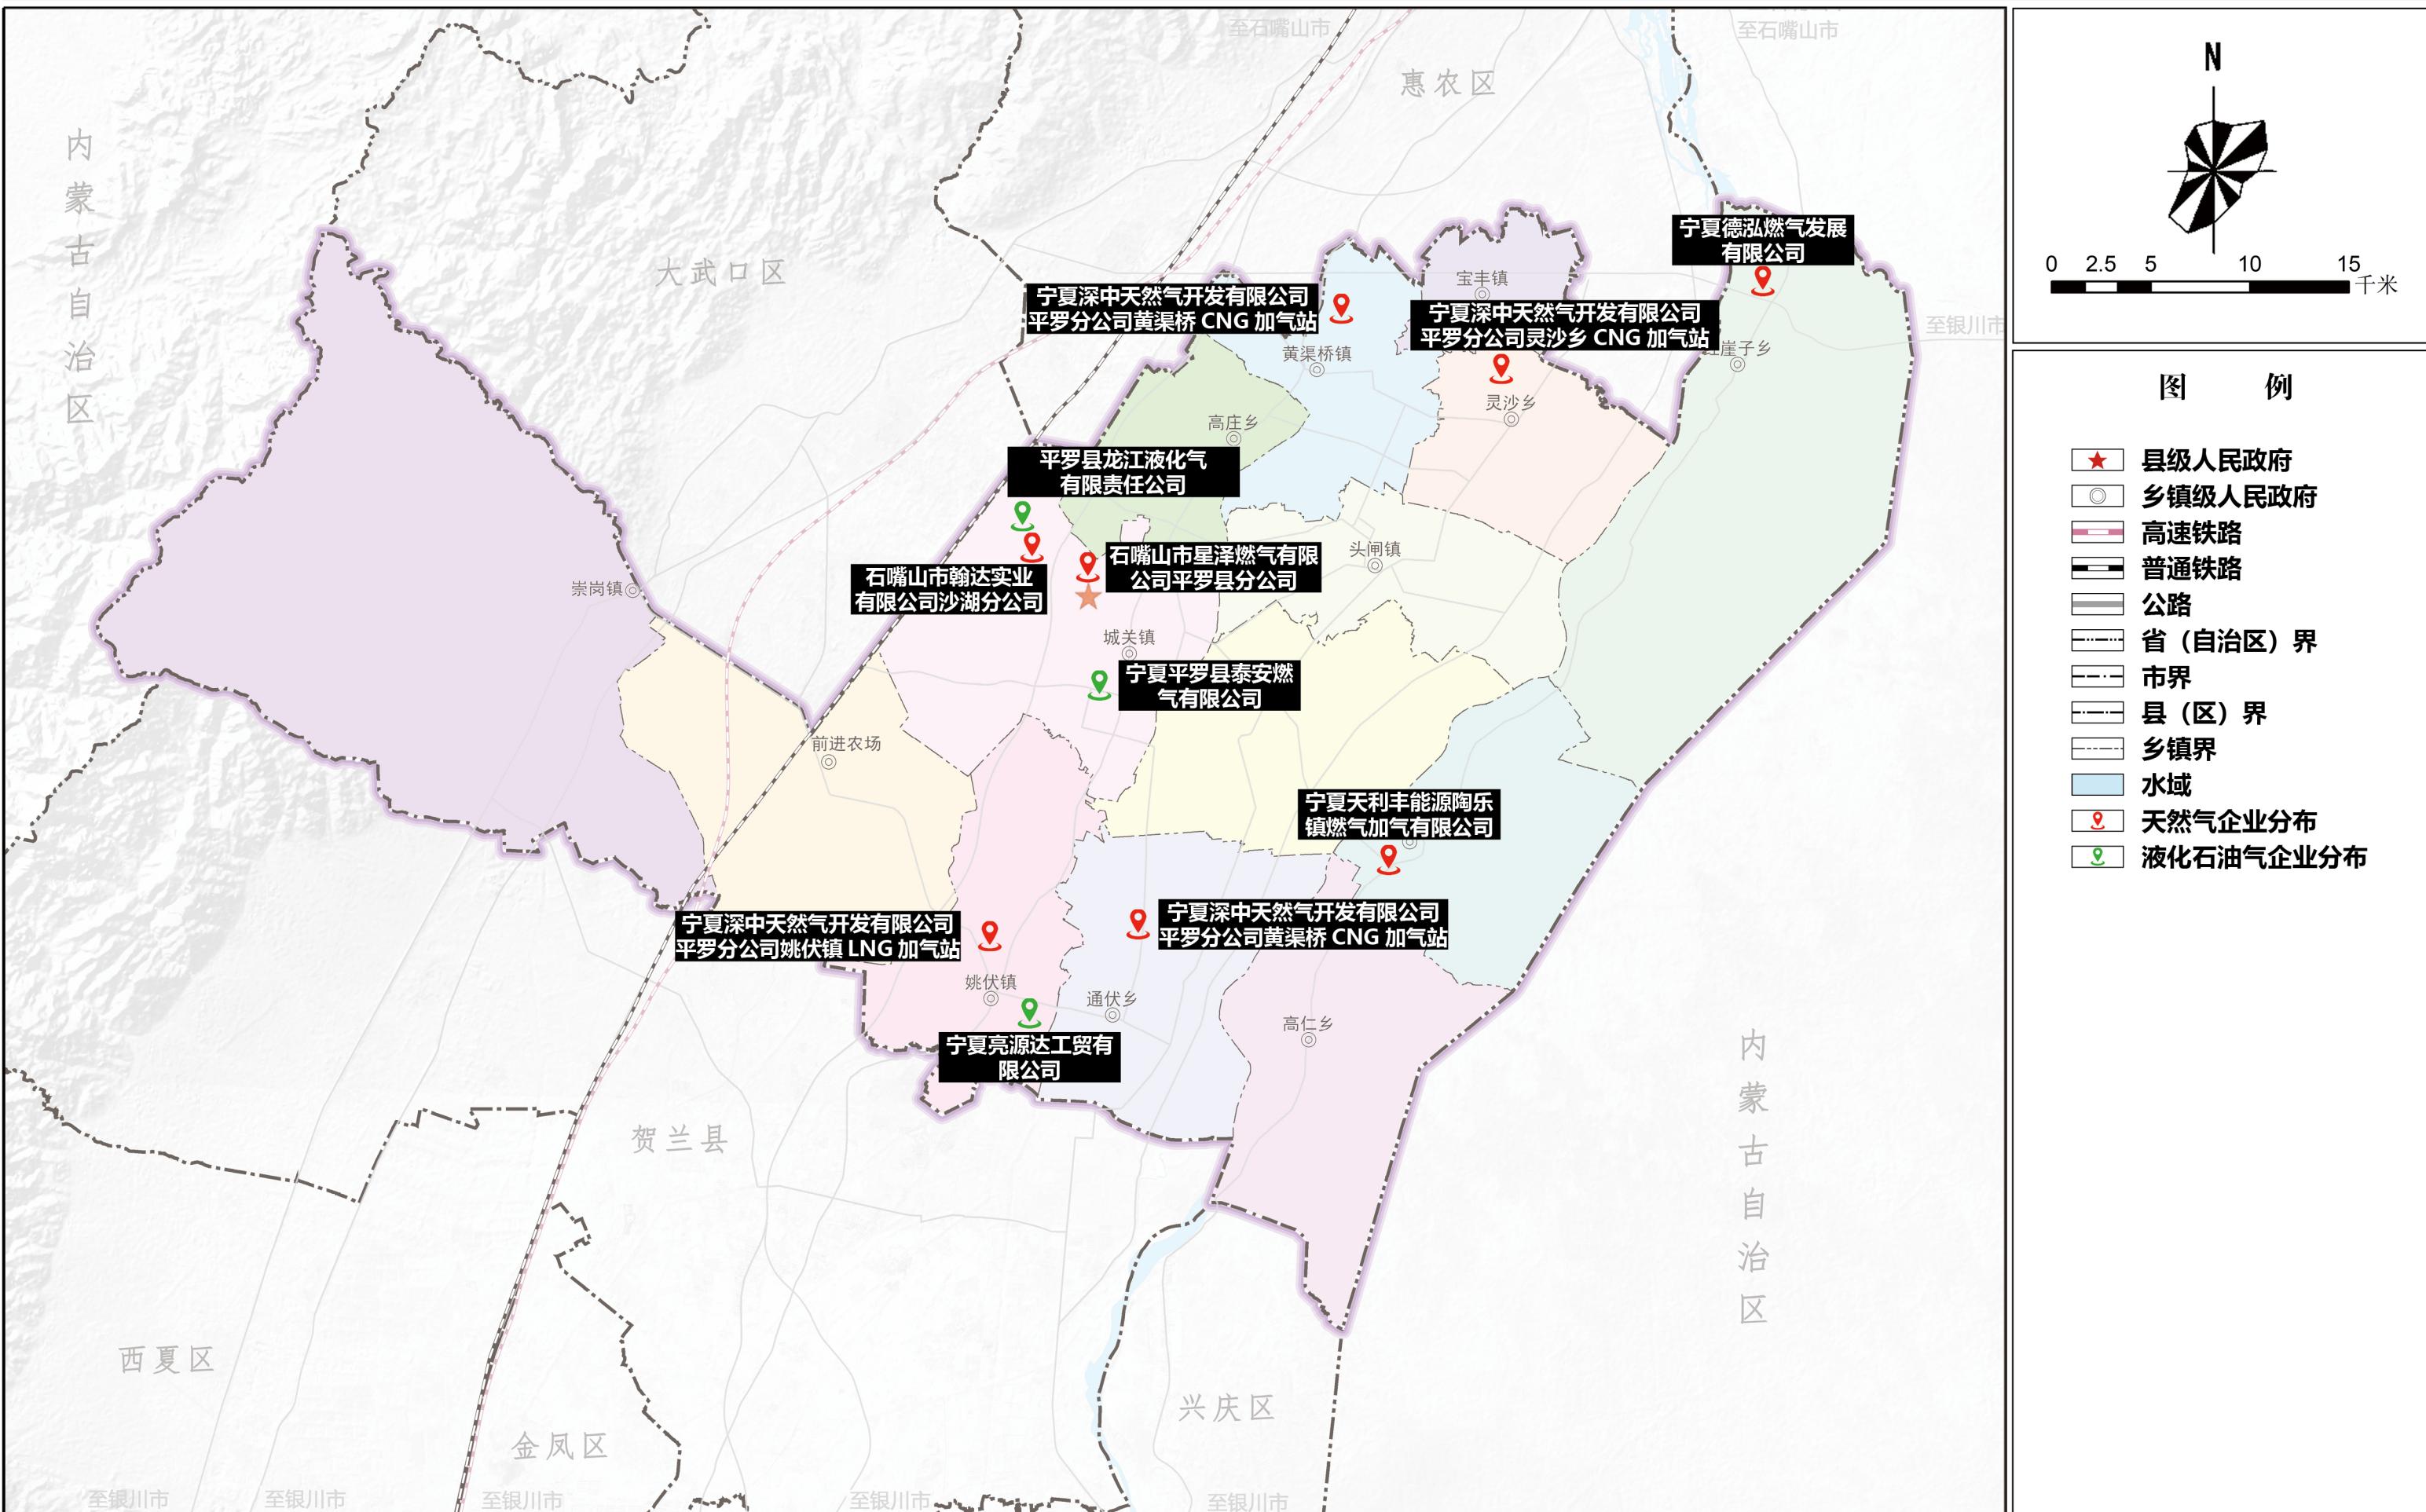


平罗县燃气专项规划(2024-2035)

汽车加气站分布现状图

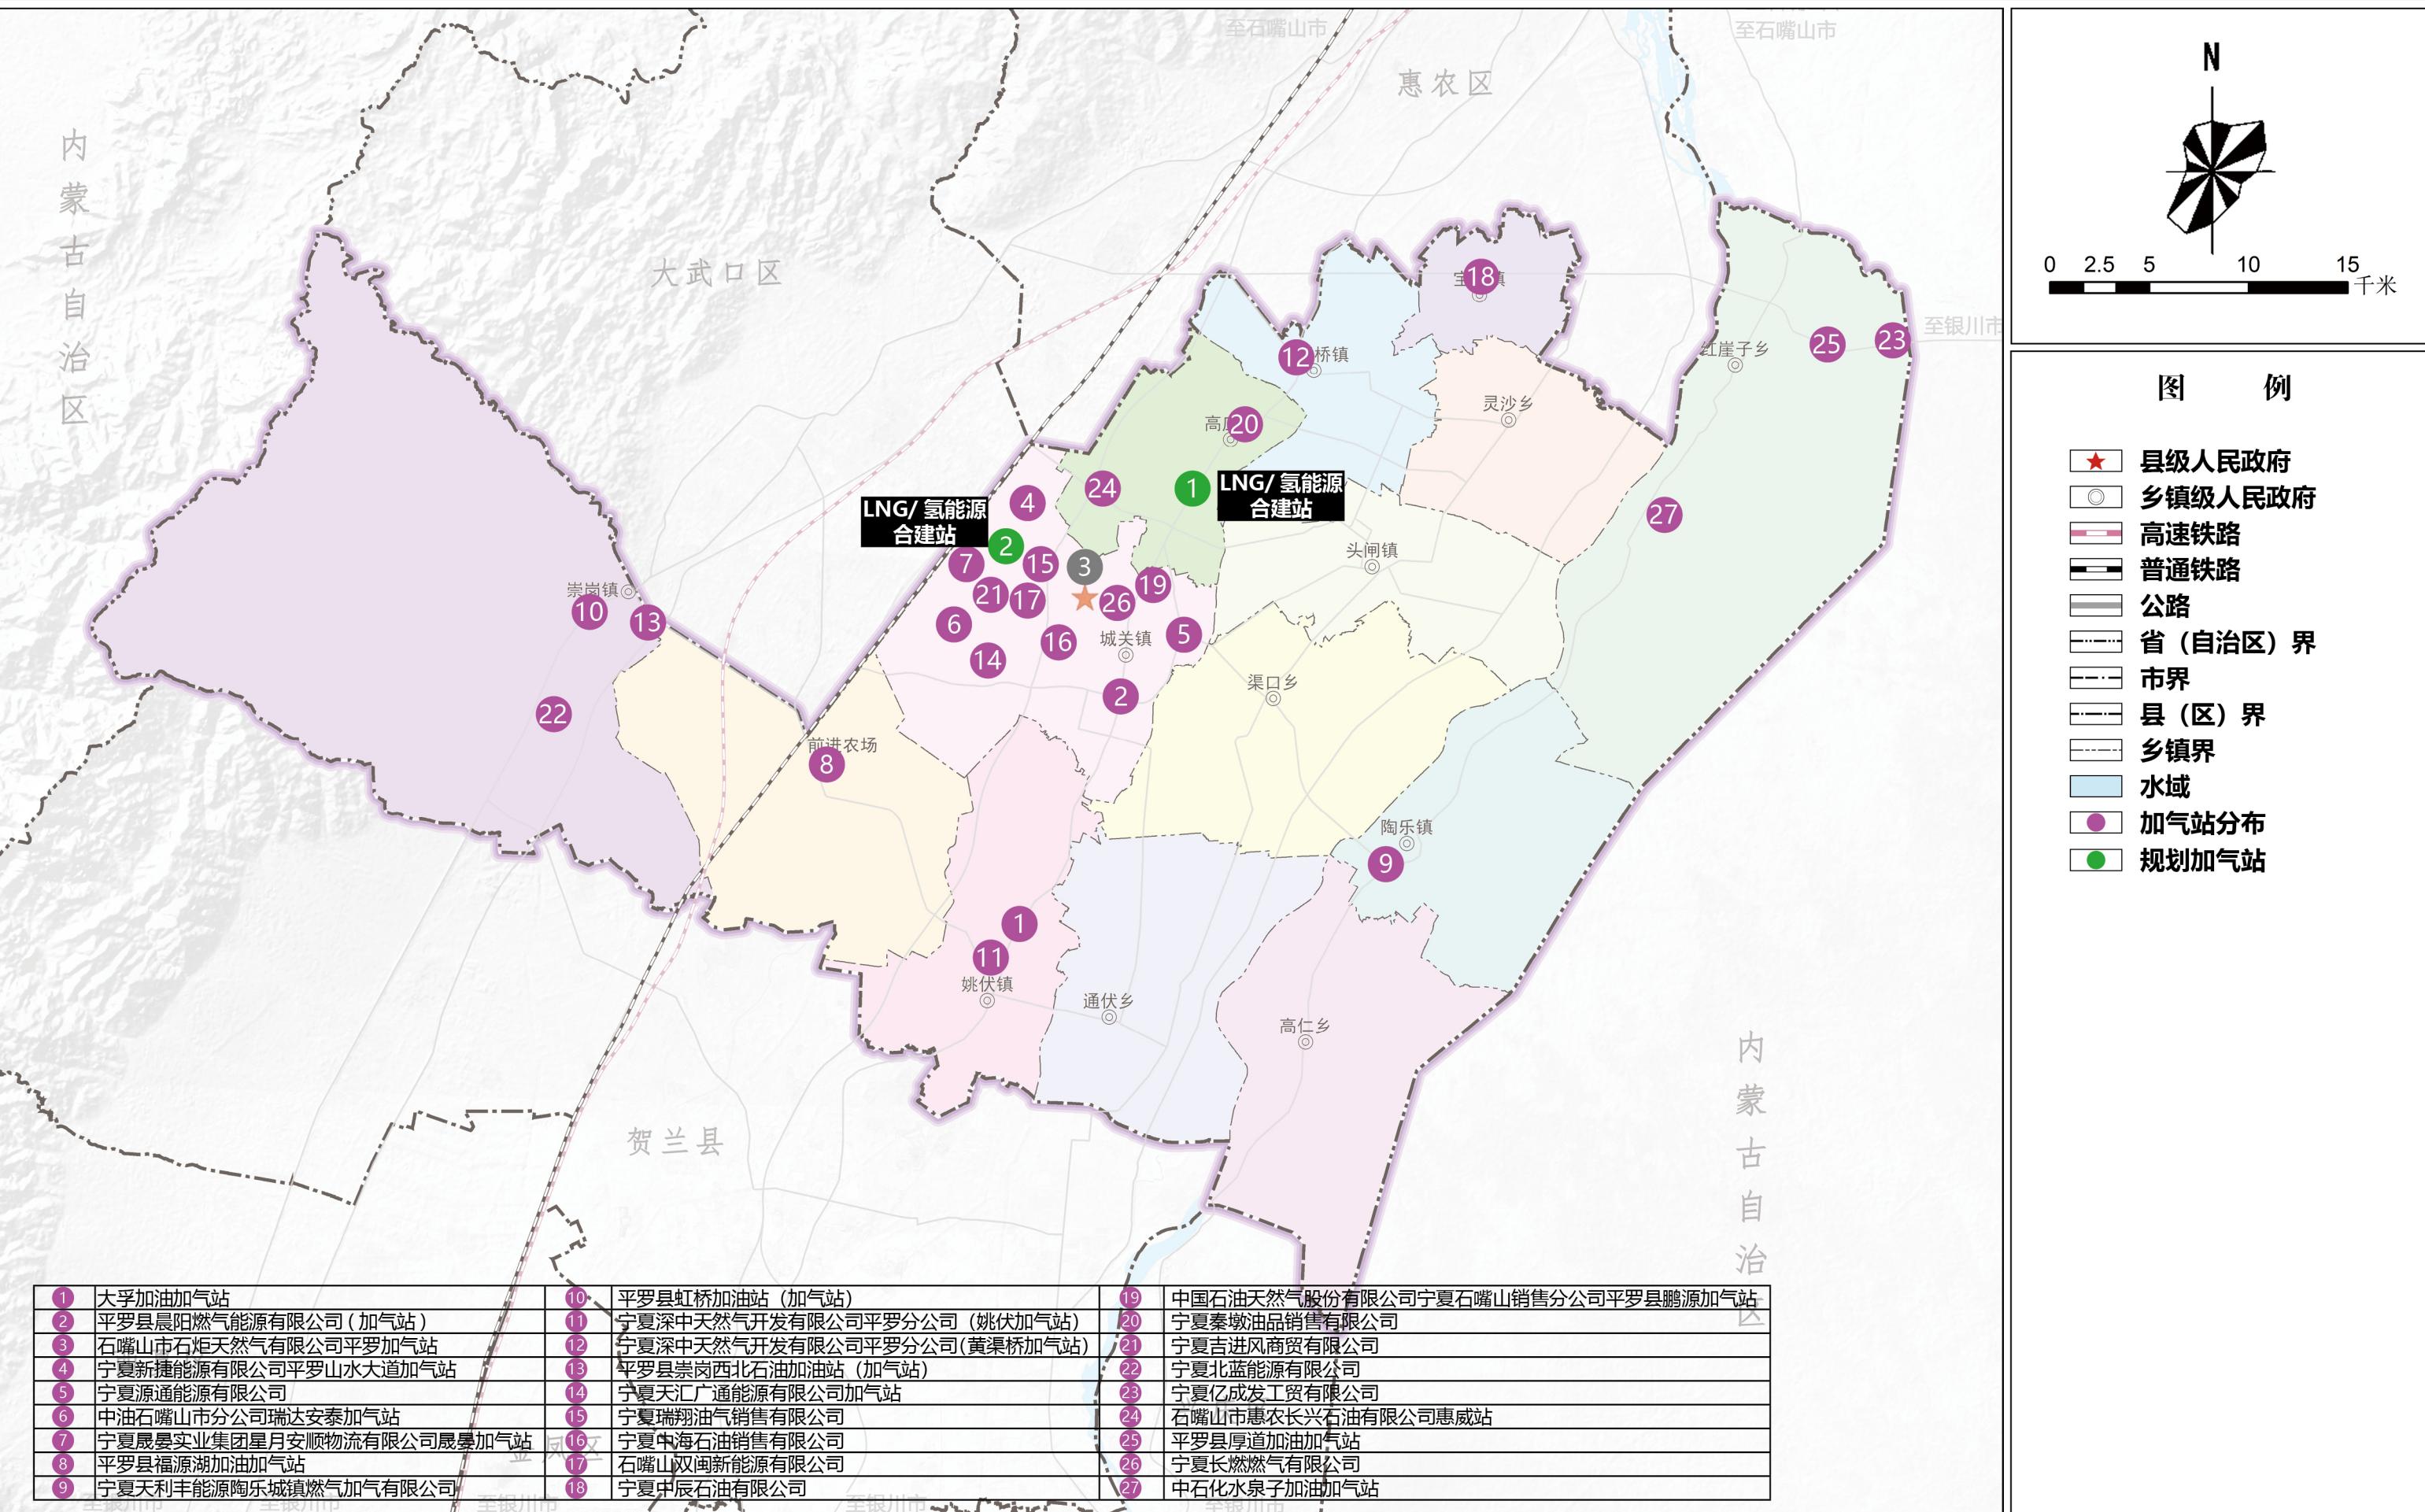

平罗县燃气专项规划(2024-2035)

液化气储配站、供应站分布现状图

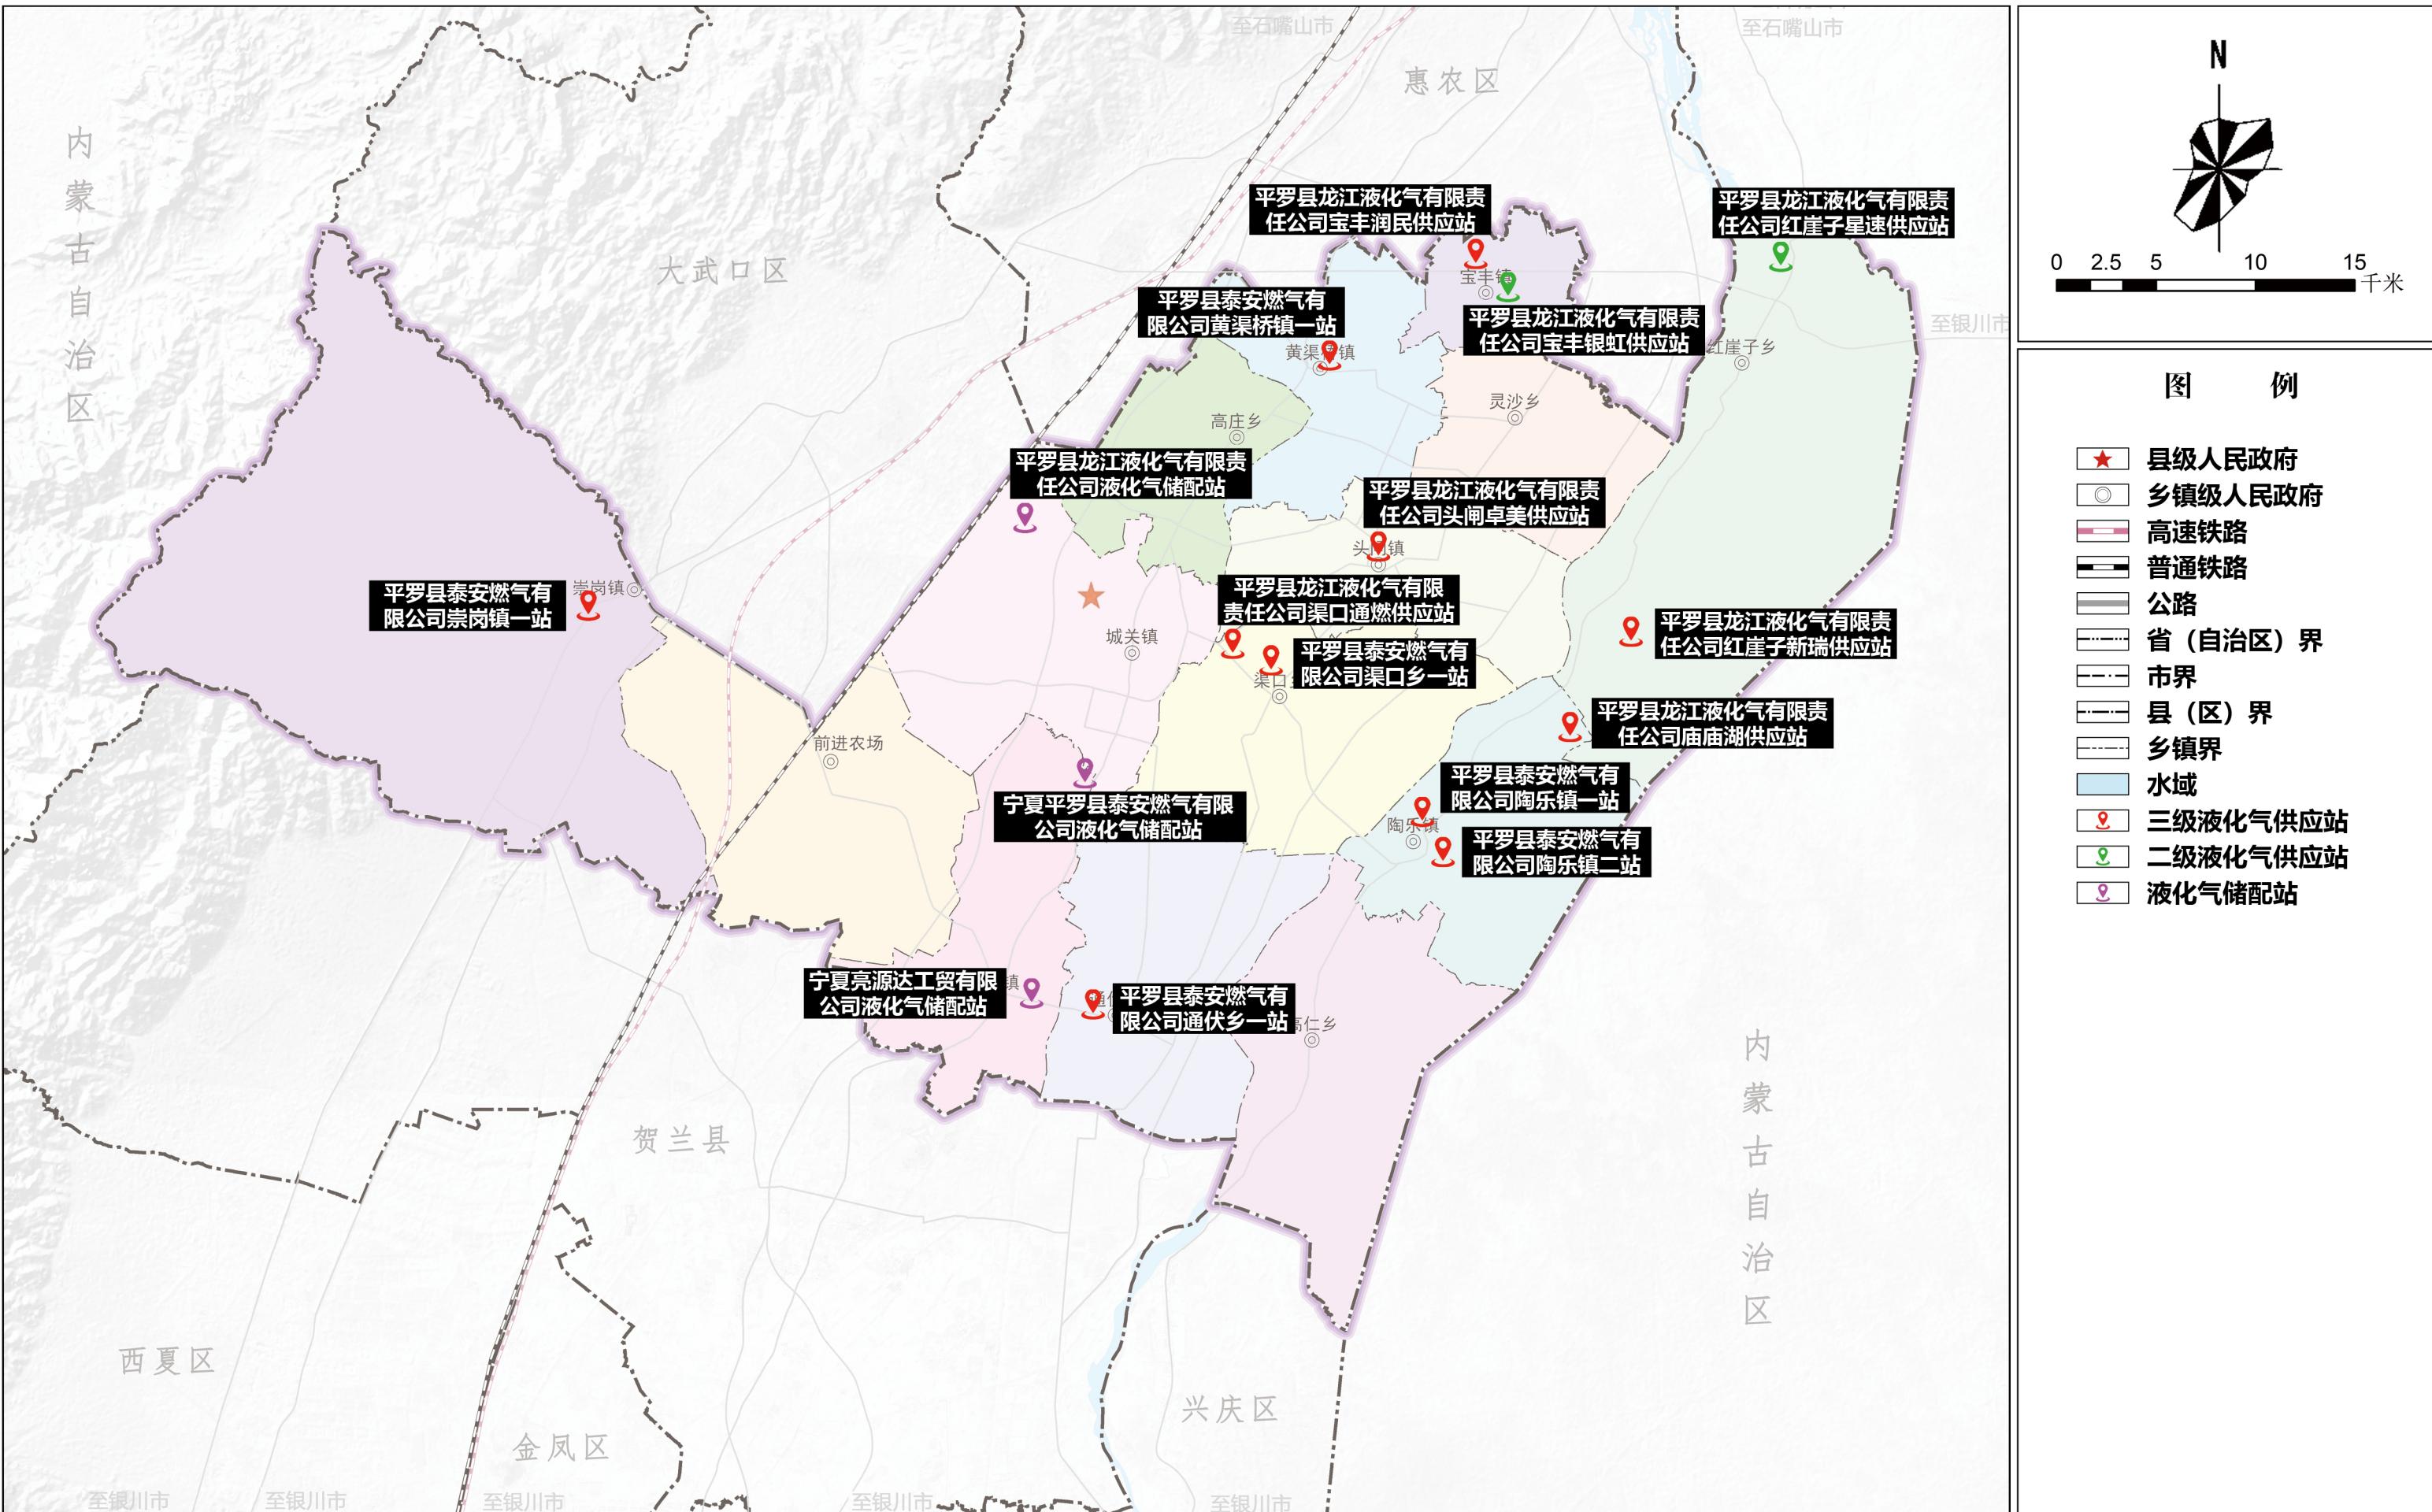


图例

- 县级人民政府
- 乡镇级人民政府
- 高速铁路
- 普通铁路
- 公路
- 省(自治区)界
- 市界
- 县(区)界
- 乡界
- 水域
- 三级液化气供应站
- 二级液化气供应站
- 液化气储配站


平罗县燃气专项规划 (2024-2035)

气源分布现状图

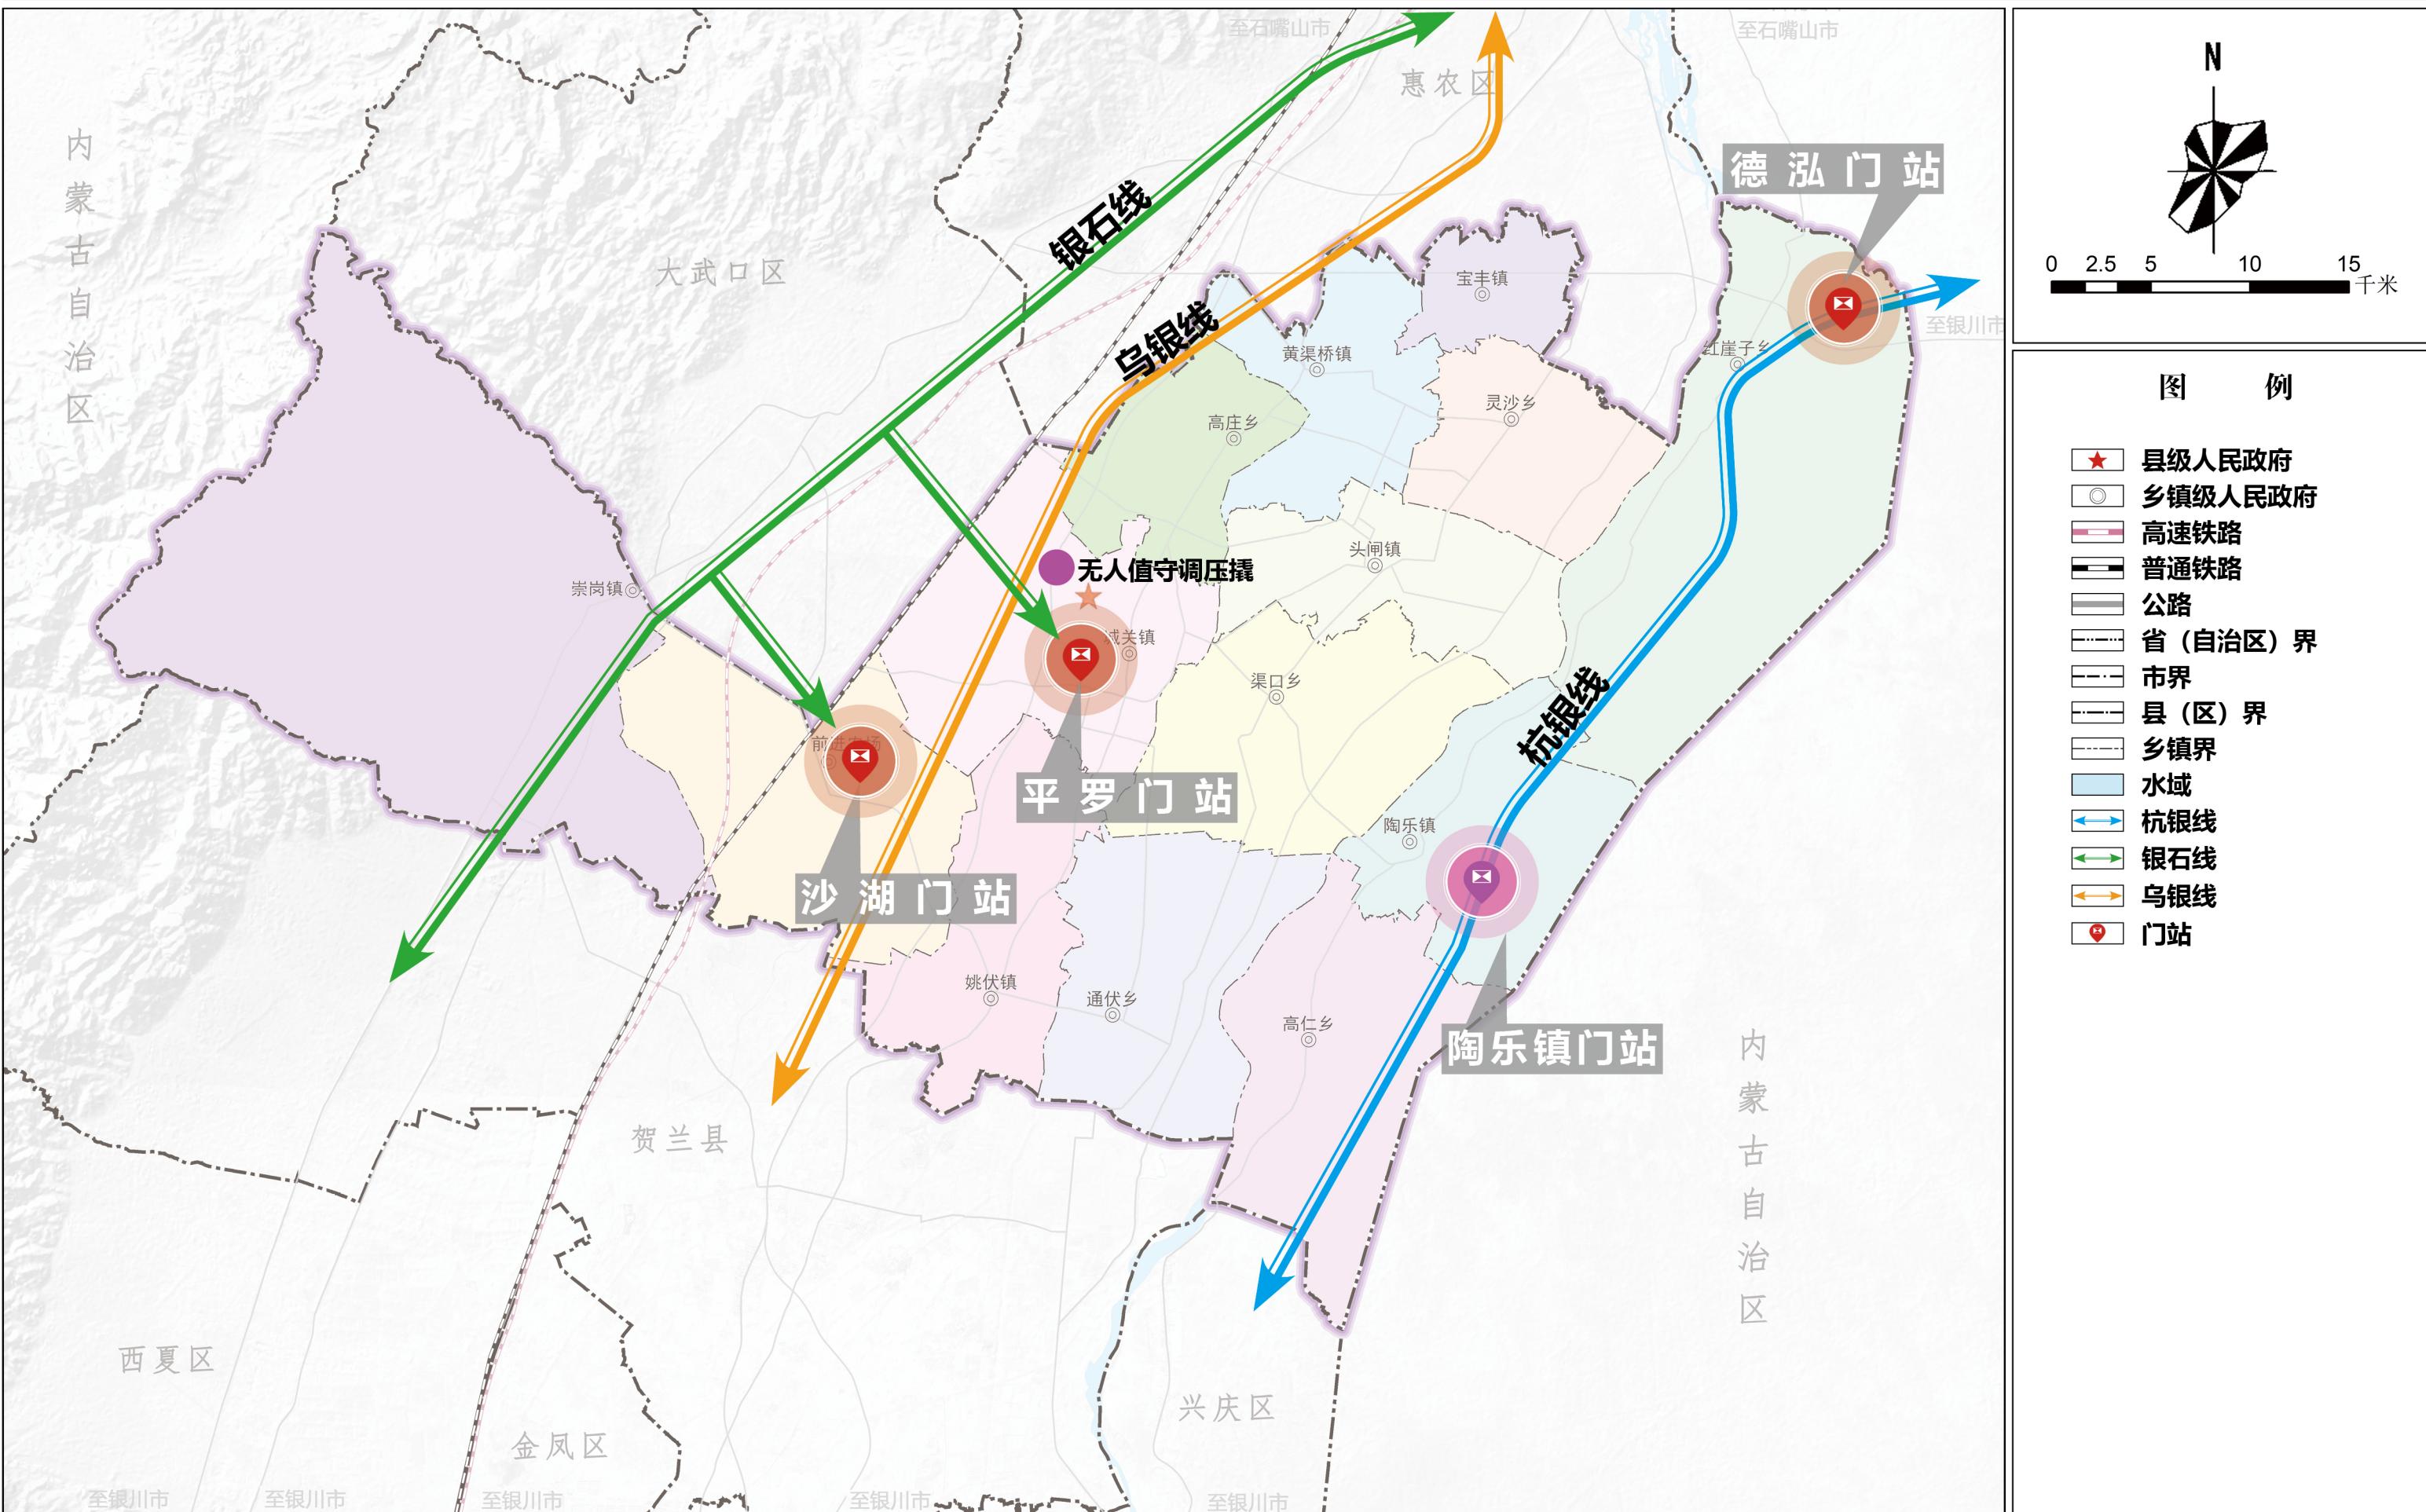


平罗县燃气专项规划(2024-2035)

液化气储配站、供应站规划图

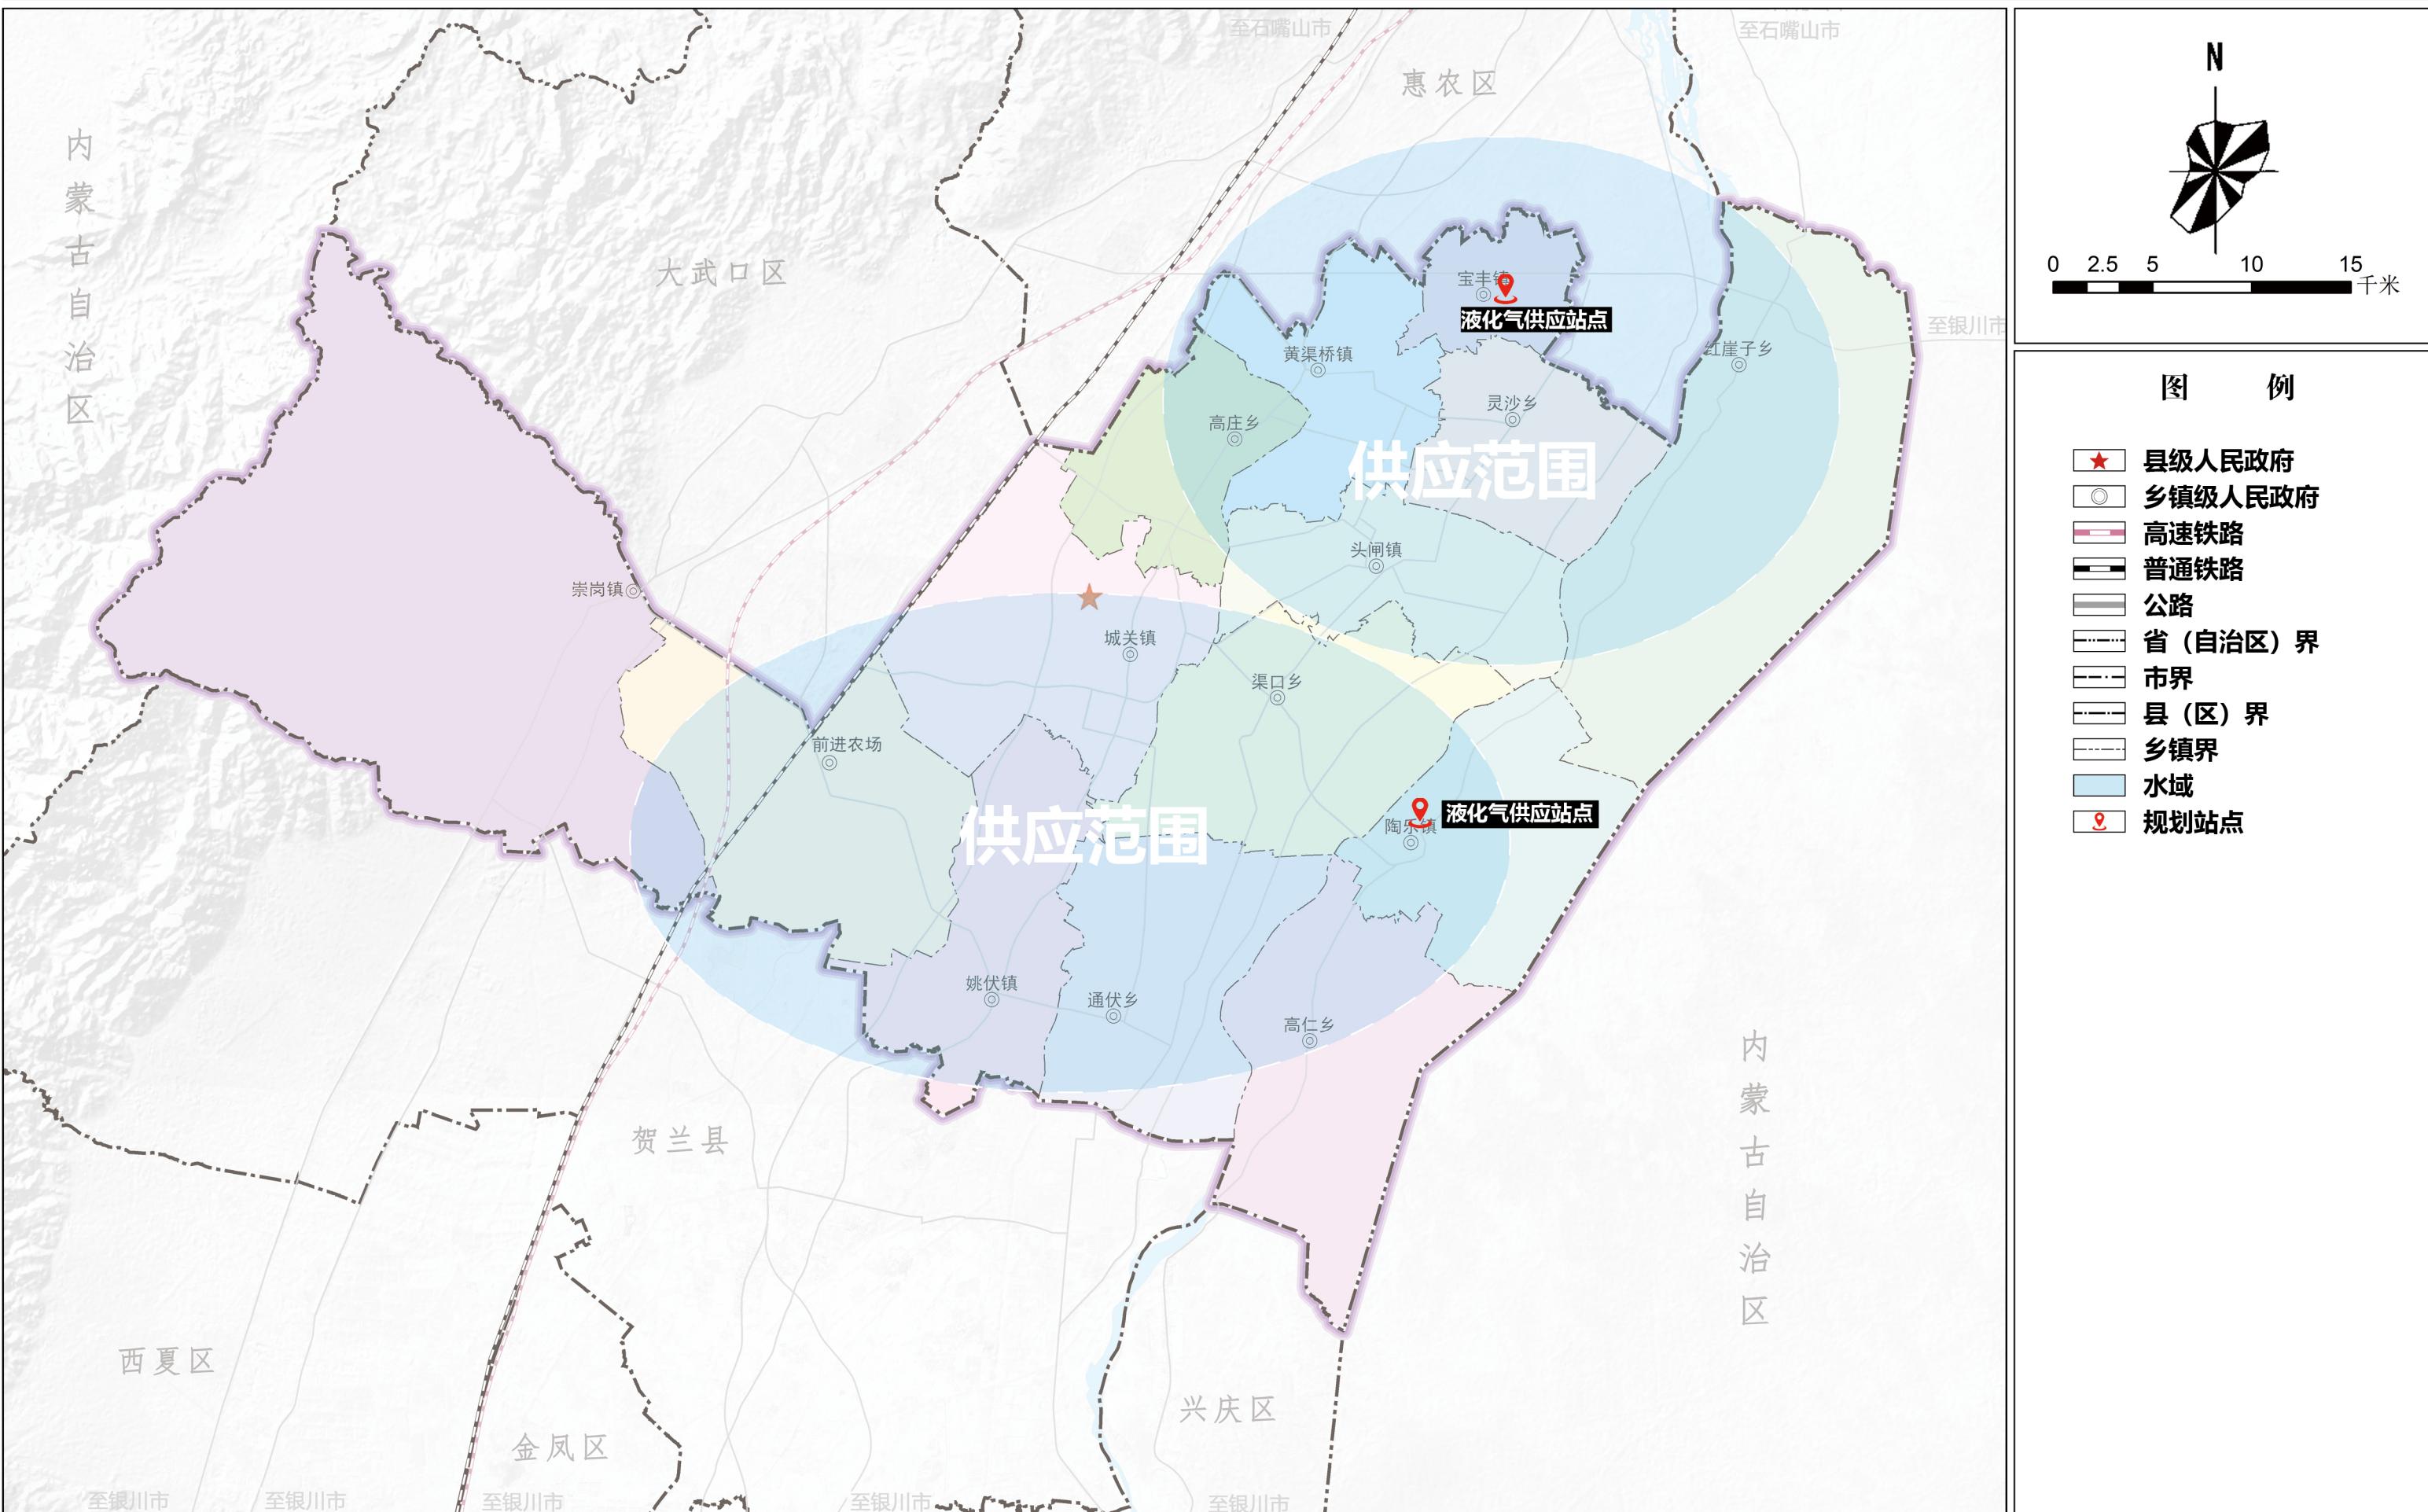

平罗县燃气专项规划(2024-2035)

城关镇燃气管网规划图

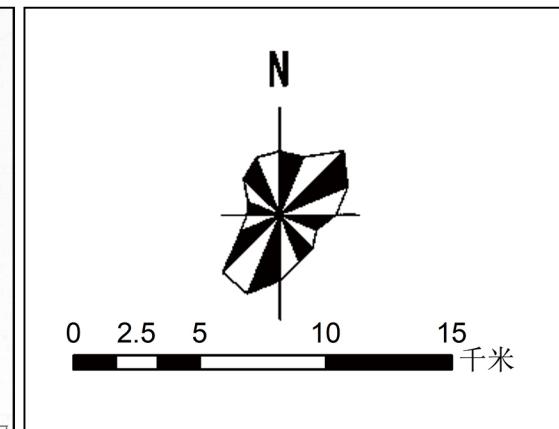


图例

- 县级人民政府
- 乡镇级人民政府
- 高速铁路
- 普通铁路
- 公路
- 省（自治区）界
- 市界
- 县（区）界
- 乡镇界
- 水域
- 已敷设高压管线
- 已敷设次高压管线
- 已敷设中压管线
- 规划次高压管网
- 规划燃气中压管线
- 阀井
- 调压柜

人口总数：17.4w人（第七次人口普查数据）
规划次高压管网：20.9KM

平罗县燃气专项规划（2024—2035）

中心城区管网现状图

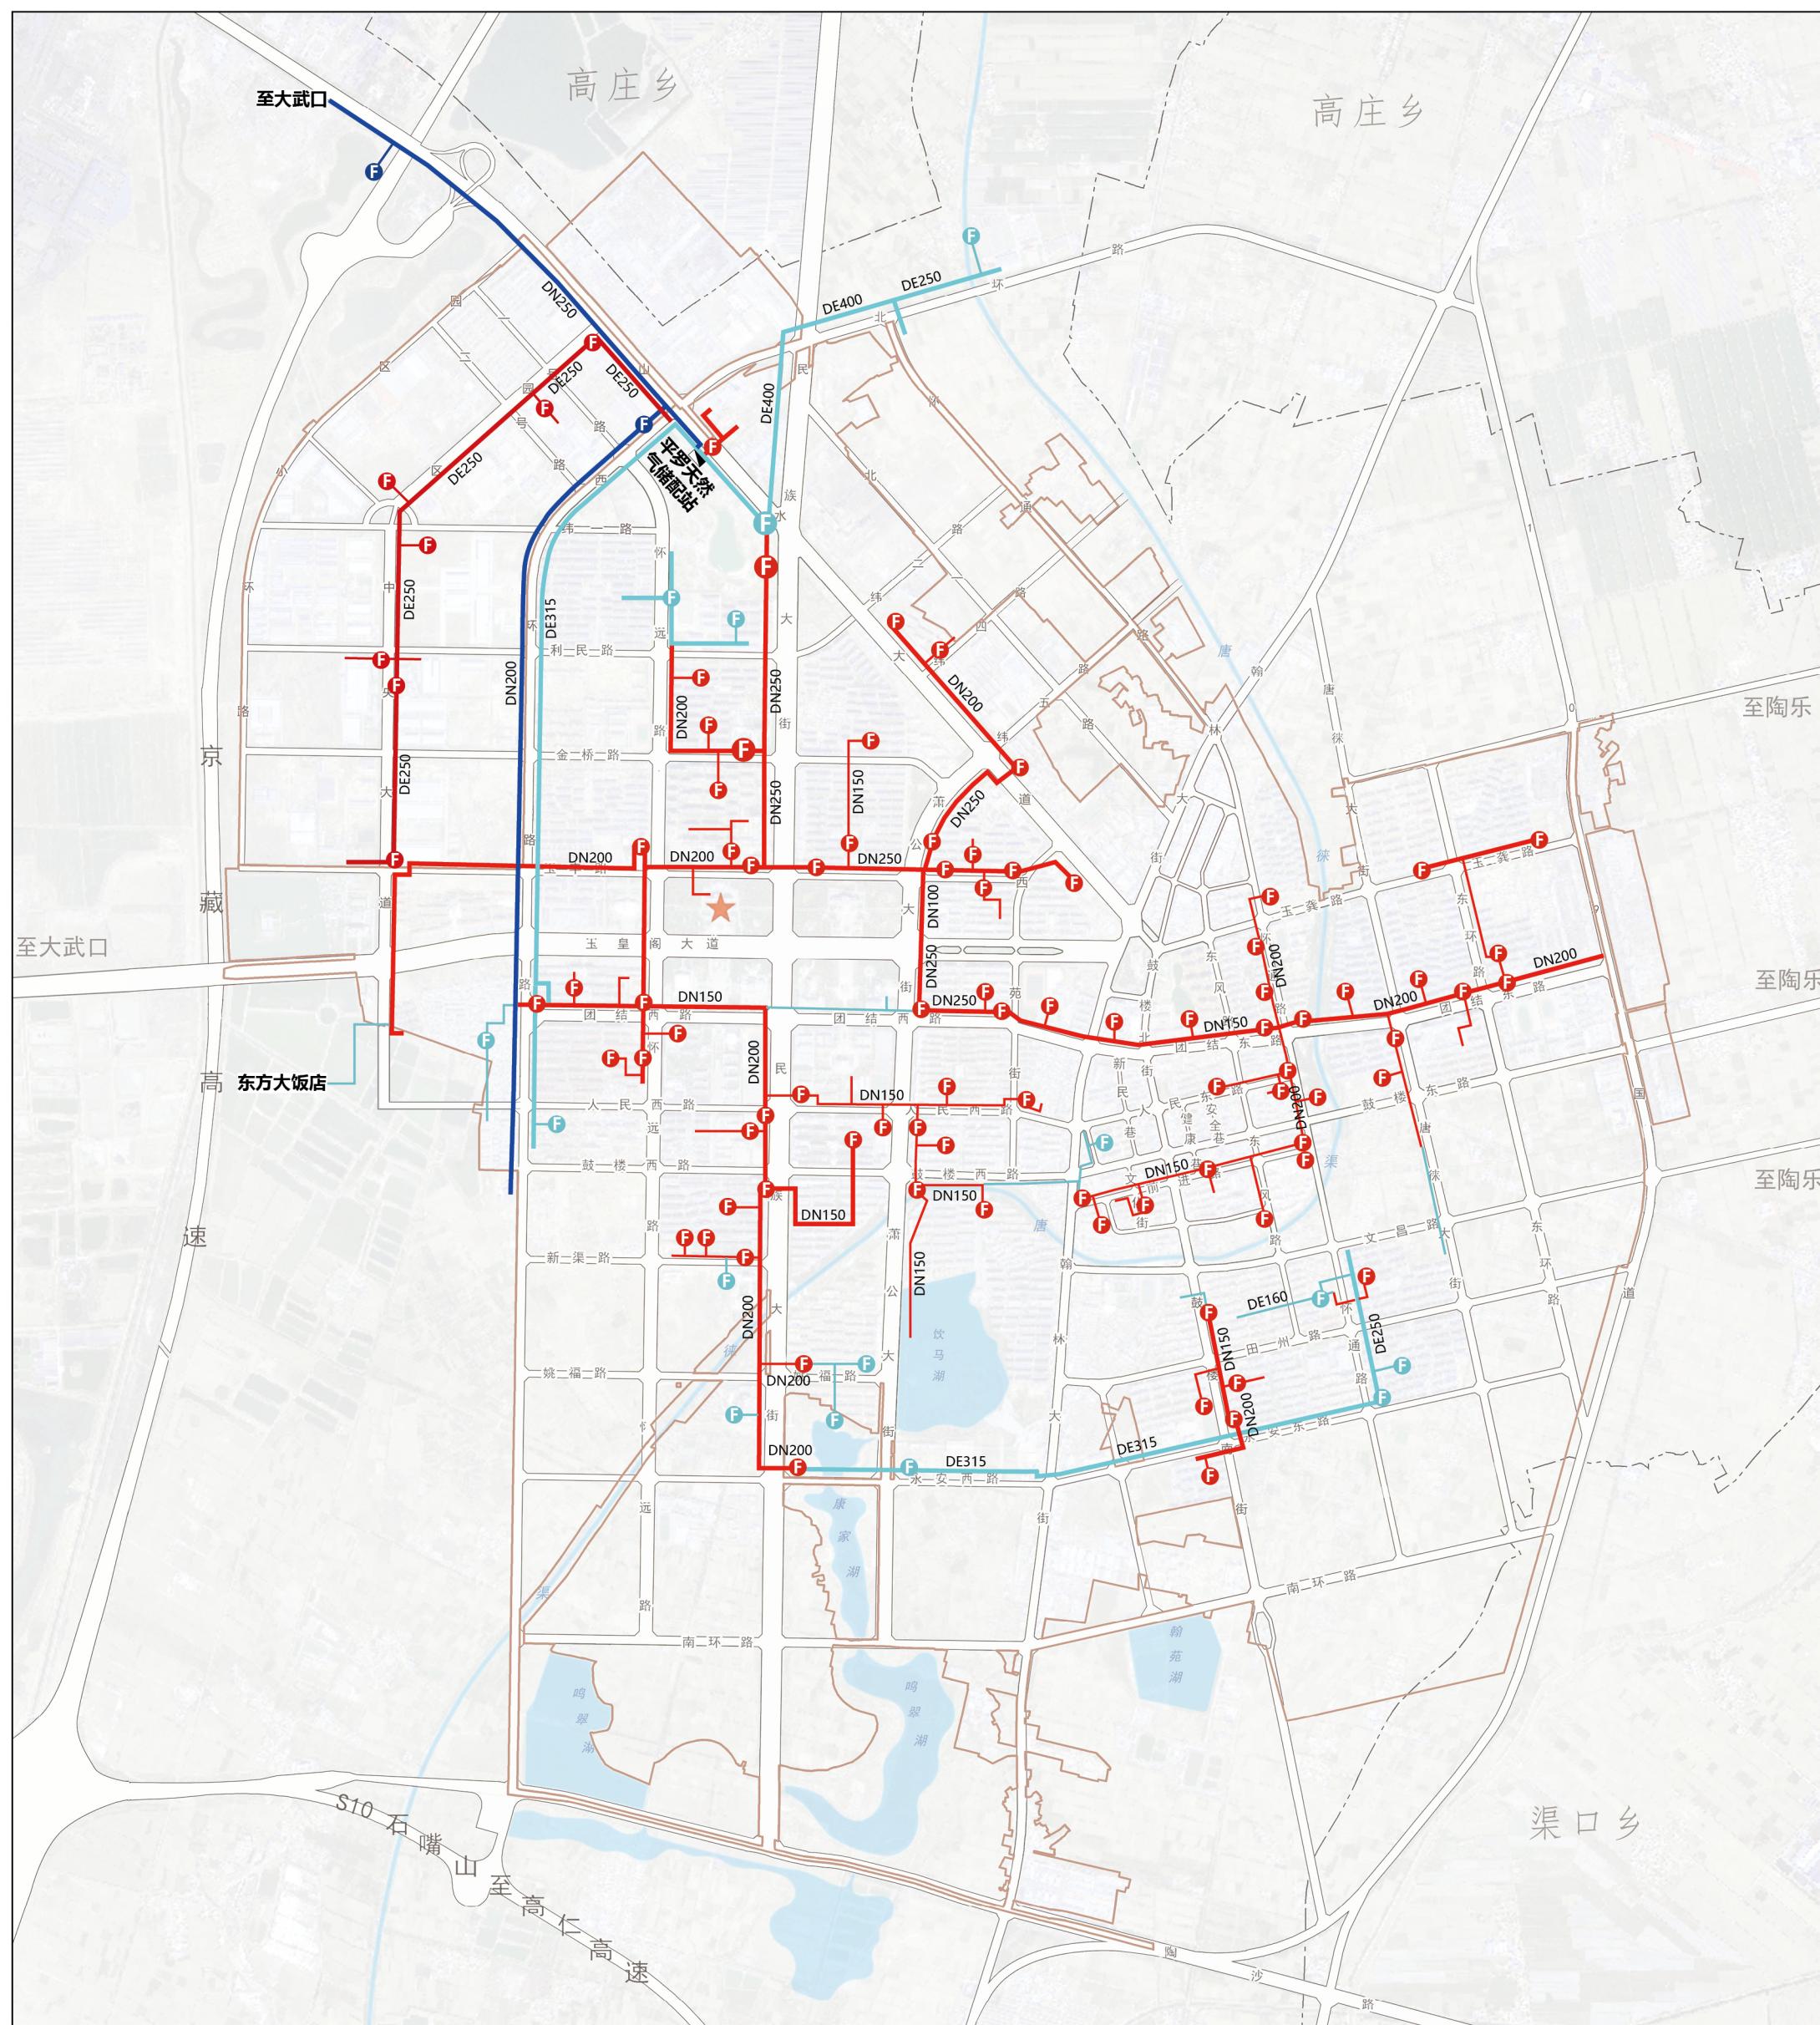


图例

- | | | | |
|--|-----------|--|-------------|
| | 县级人民政府所在地 | | 已敷设中压 PE 管线 |
| | 城镇开发边界 | | 已敷设次高压管线 |
| | 乡镇边界线 | | 已敷设中压管线 |
| | 道路 | | 阀井 |
| | 水系 | | |

平罗县燃气专项规划(2024-2035)

中心城区管网规划图

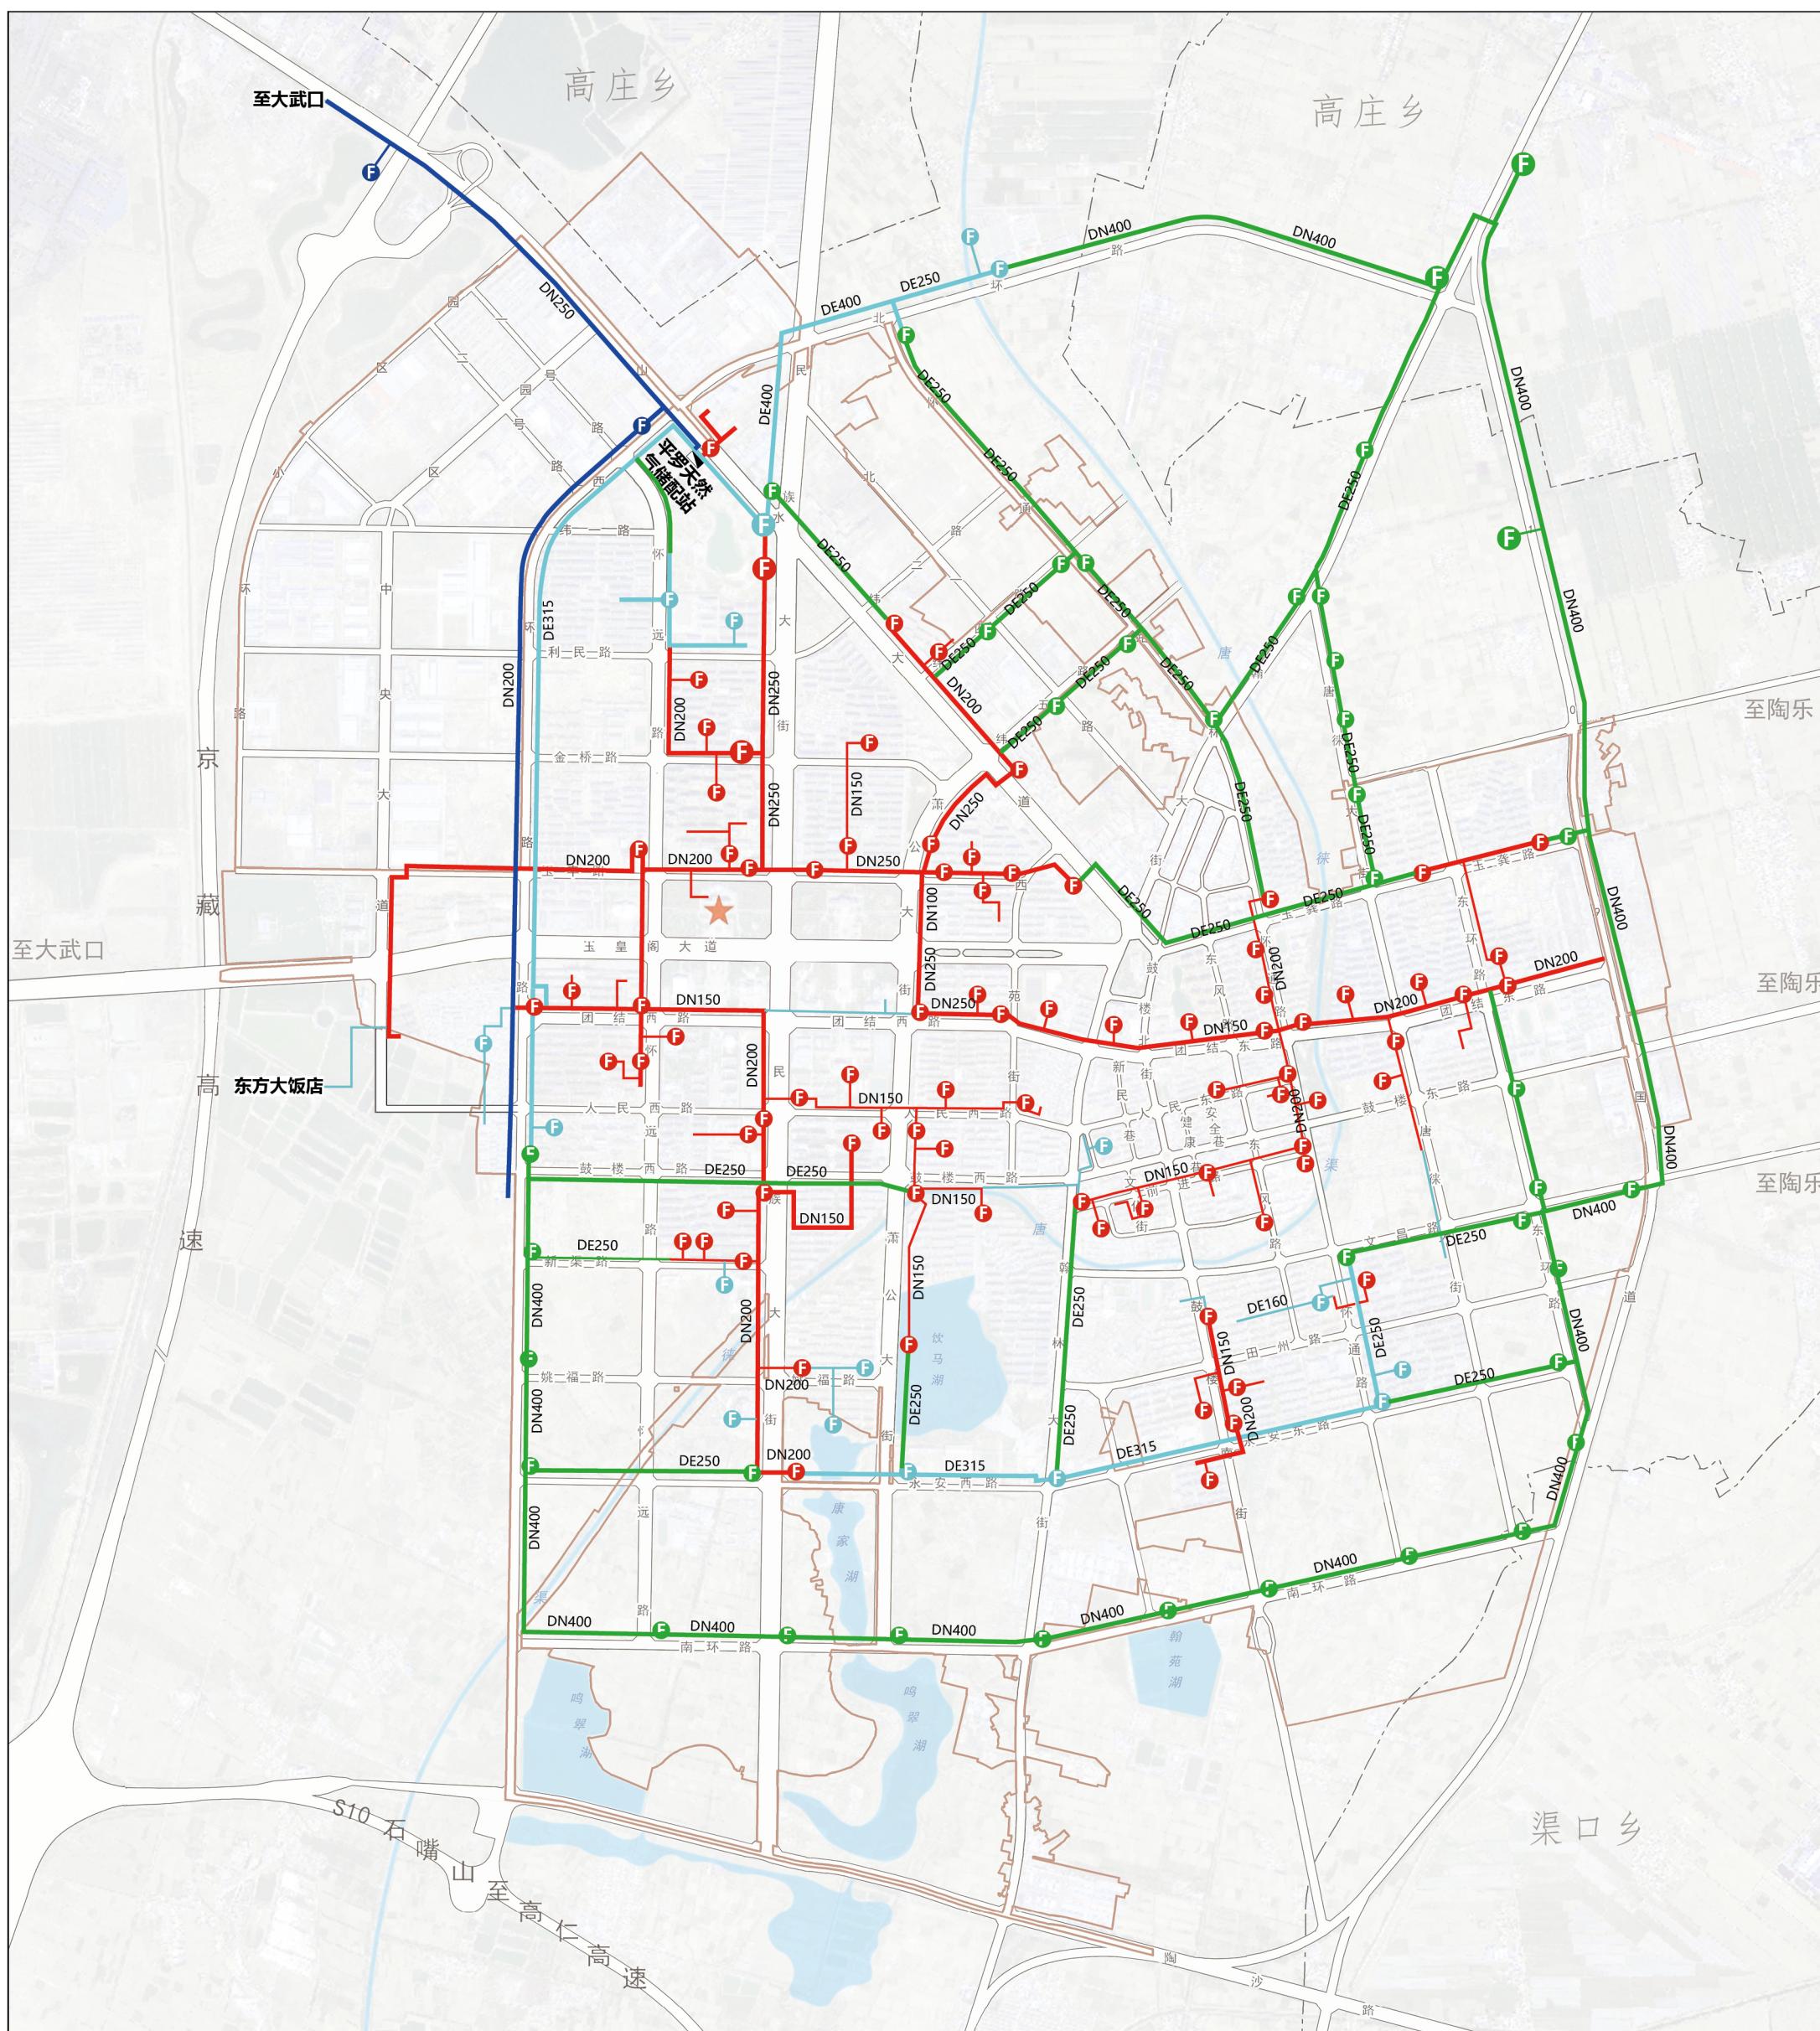

图例

- 县级人民政府所在地
- 城镇开发边界
- 乡镇边界线
- 道路
- 水系
- 已敷设中压PE管线
- 已敷设次高压管线
- 已敷设中压管线
- 规划中压管线
- 阀井

人口总数: 17.4w人 (第七次人口普查数据)
规划中压管网: 38.5KM


平罗县燃气专项规划(2024-2035)

前进农场燃气管网现状图




图例

- 县级人民政府
- 乡镇级人民政府
- 高速铁路
- 普通铁路
- 公路
- 省(自治区)界
- 市界
- 县(区)界
- 乡镇界
- 水域
- 已敷设高压管线
- 已敷设次高压管线
- 已敷设中压管线
- 规划次高压管网
- 规划燃气中压管线
- 阀井
- 调压柜

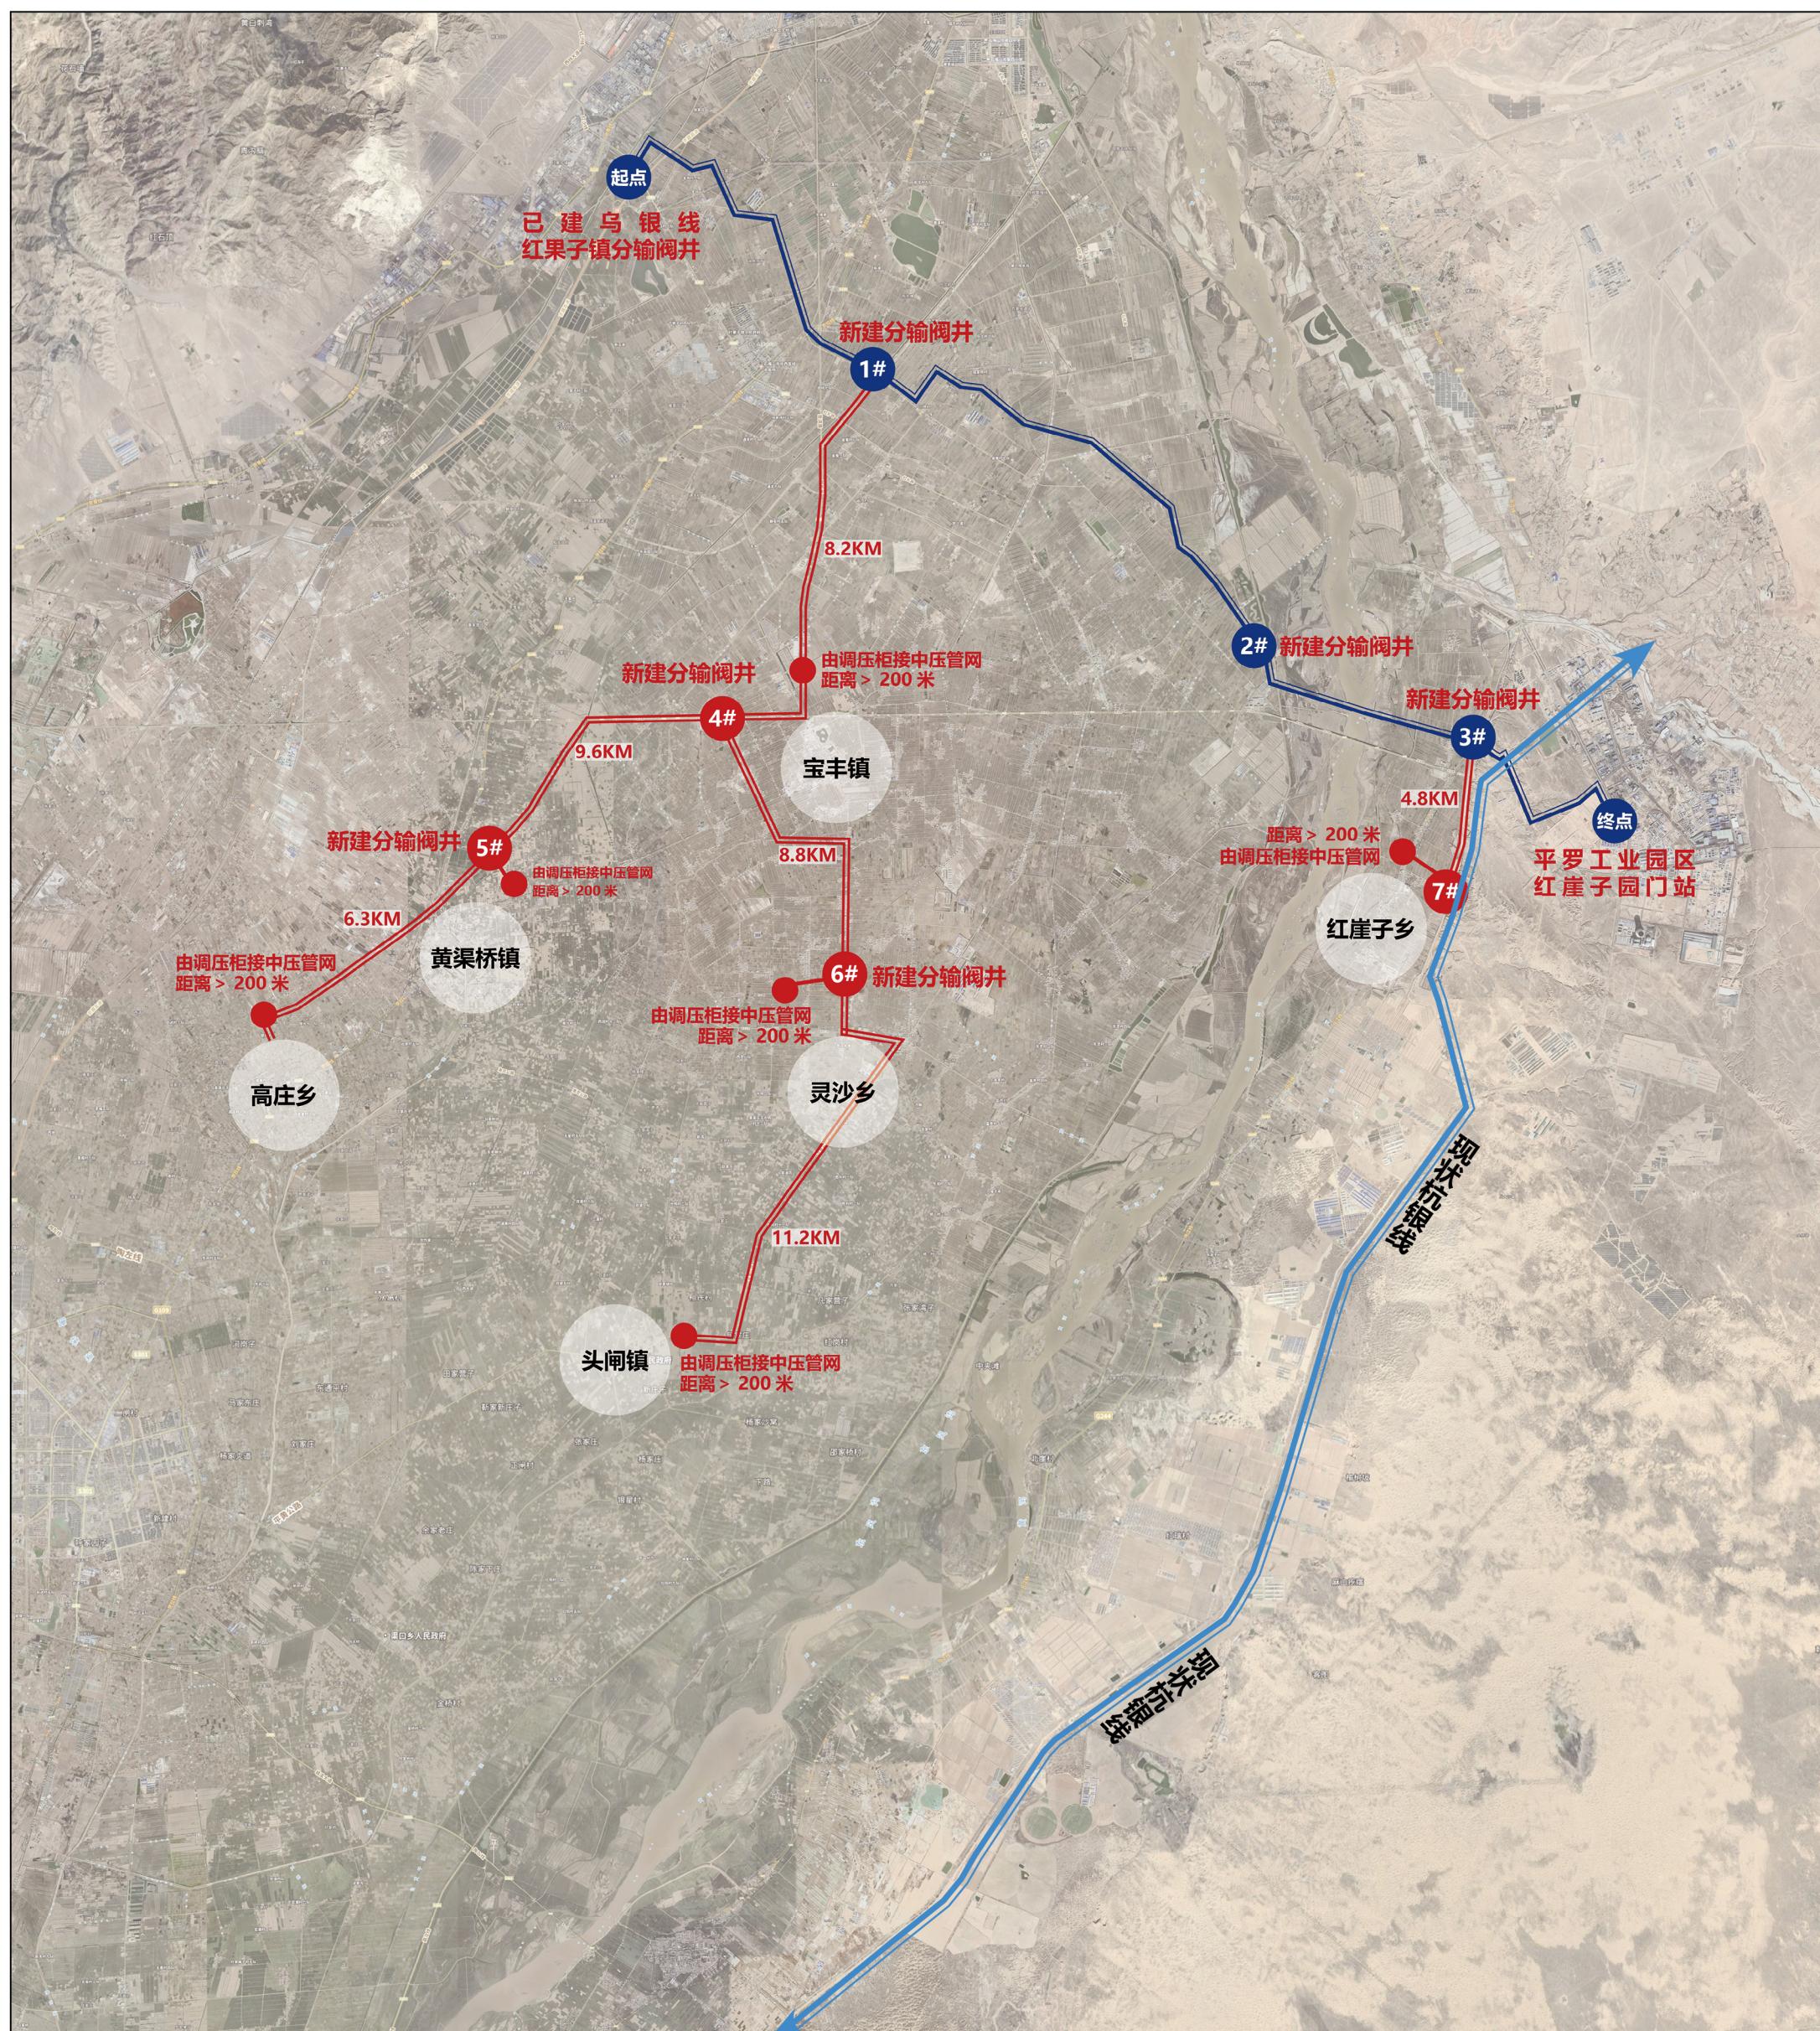

N

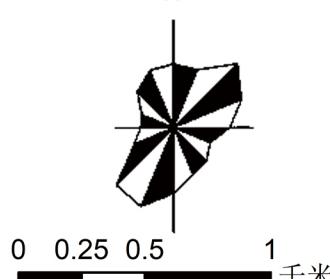


- | | | |
|----|-----------|-----------|
| 图例 | 县级人民政府所在地 | 远期规划高压管线 |
| | 城镇开发边界 | 远期规划次高压管线 |
| | 乡镇边界线 | 调压柜 |
| | 道路 | 分输阀井 |
| | 水系 | |

规划次高压管网 : 48.9KM


平罗县燃气专项规划 (2024-2035)

宝丰镇燃气管网规划图

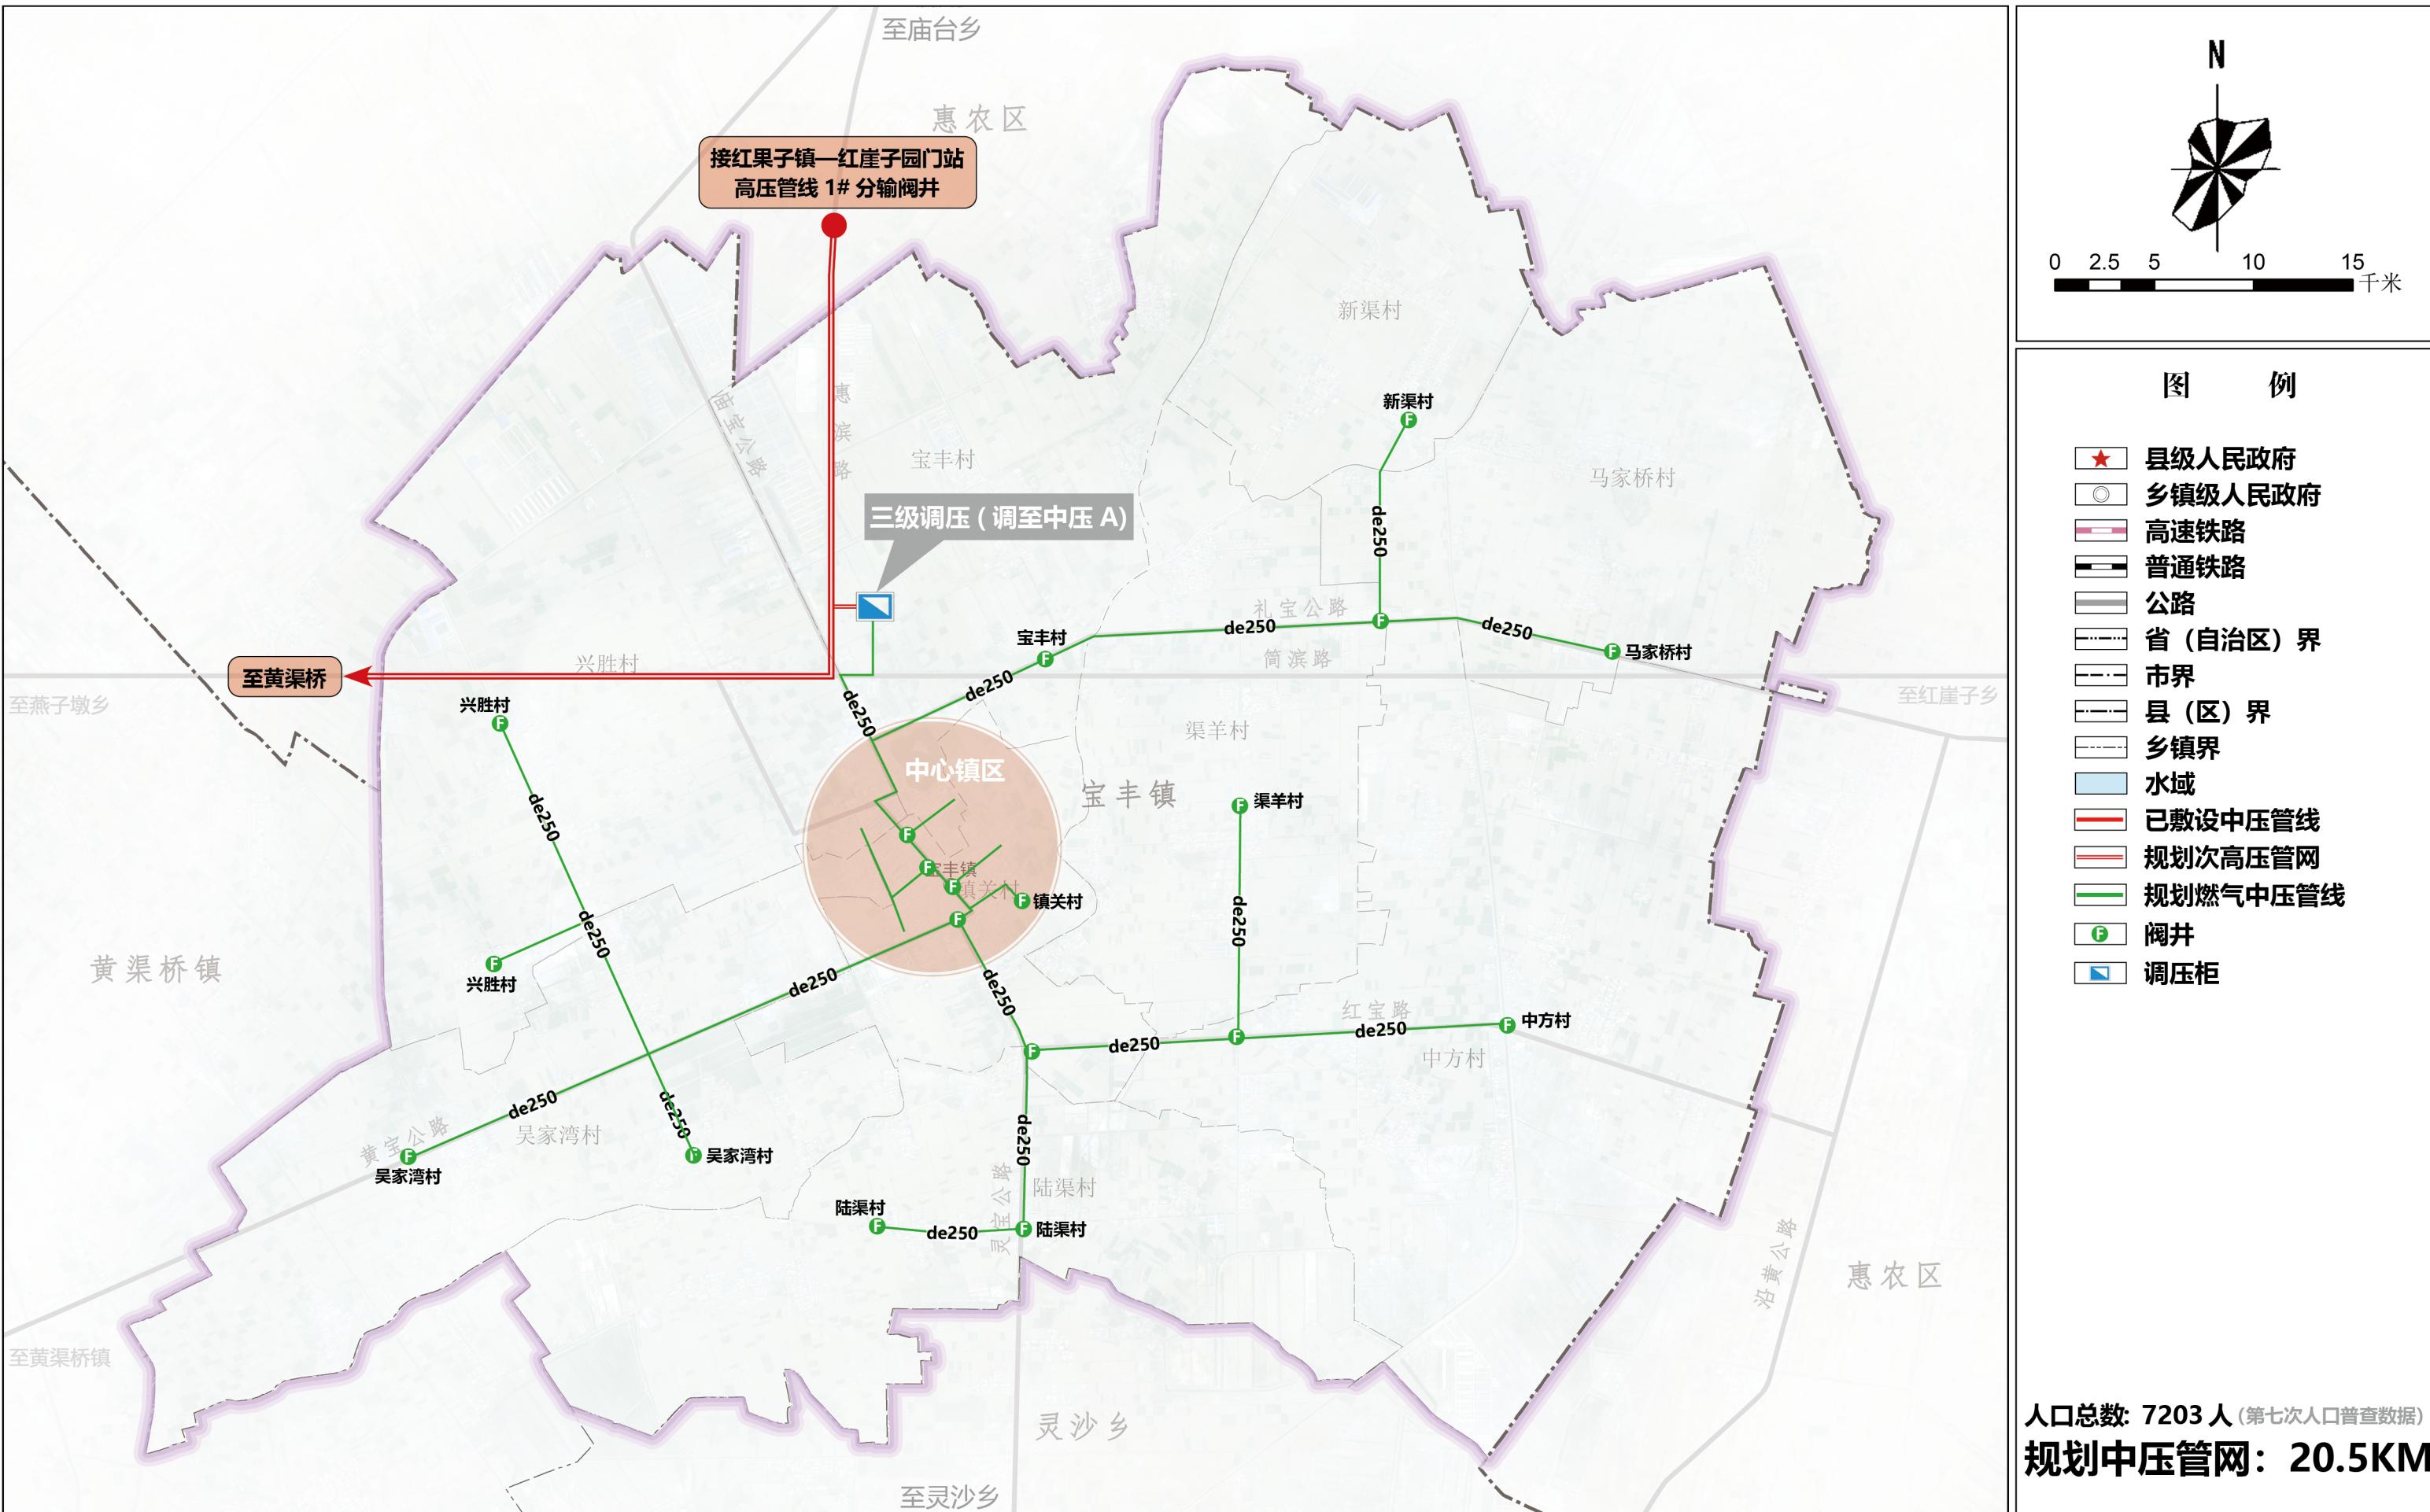


平罗县燃气专项规划(2024-2035)

黄渠桥燃气管网规划图

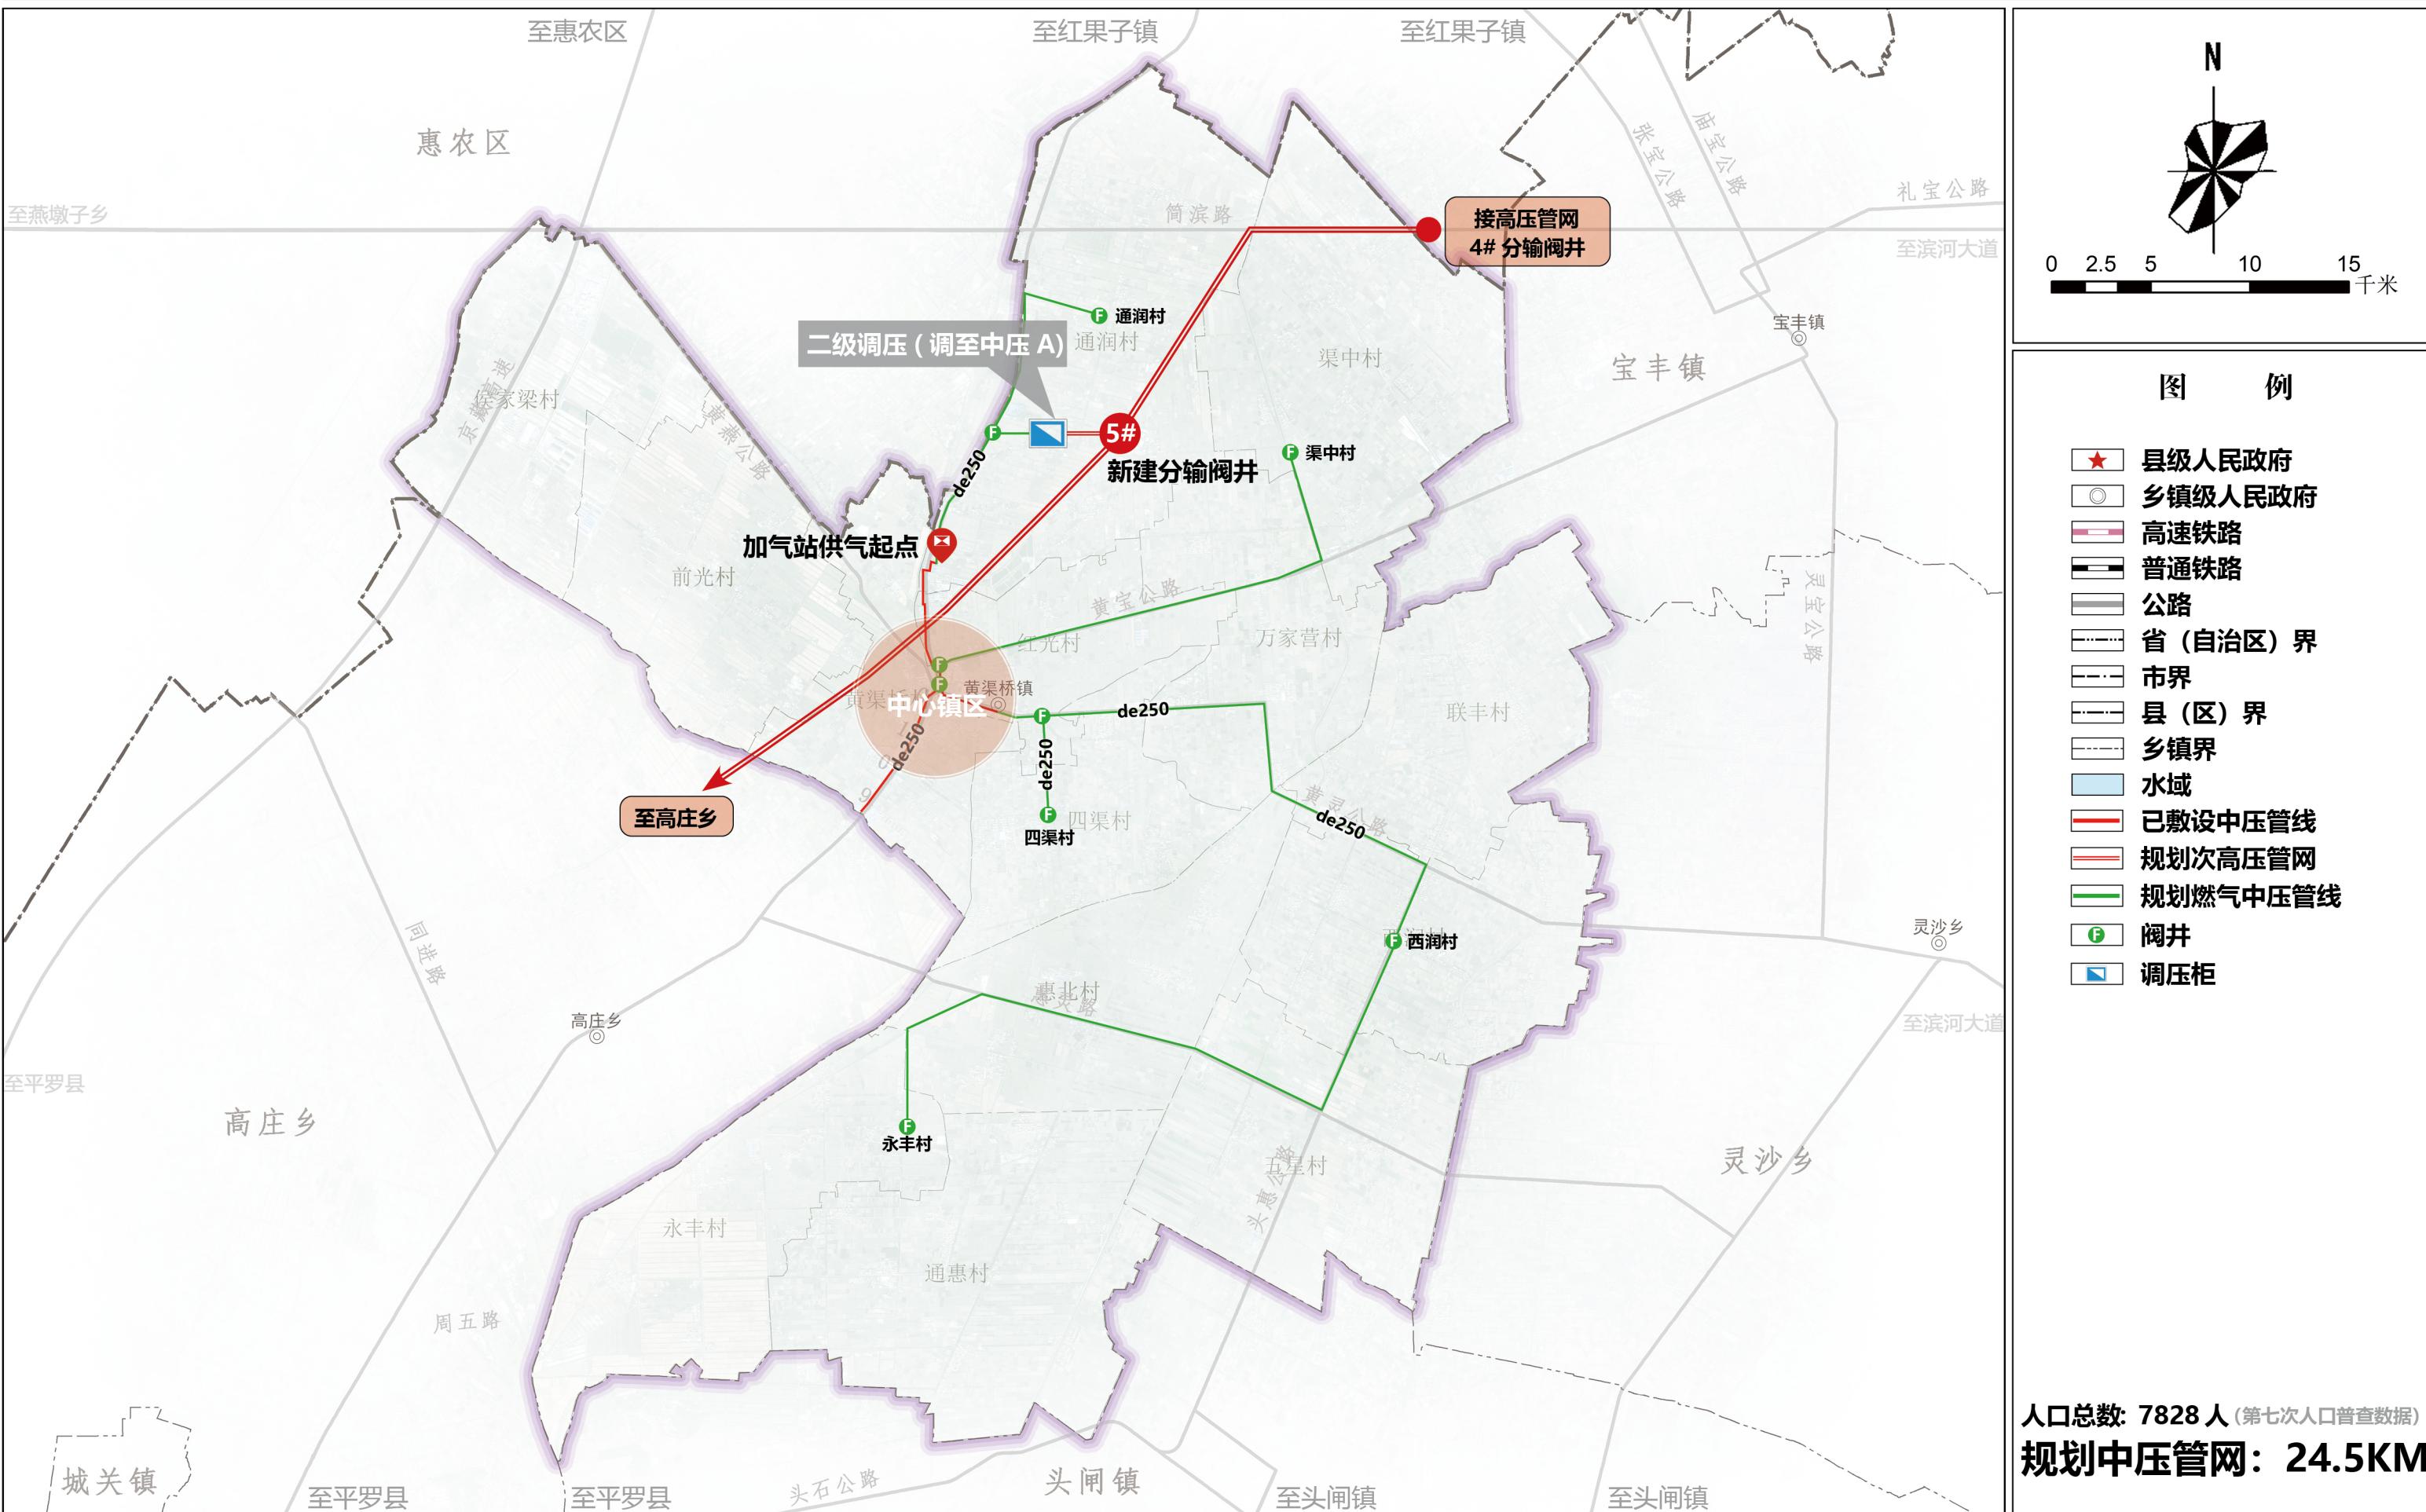


平罗县燃气专项规划(2024-2035)

灵沙乡燃气管网规划图

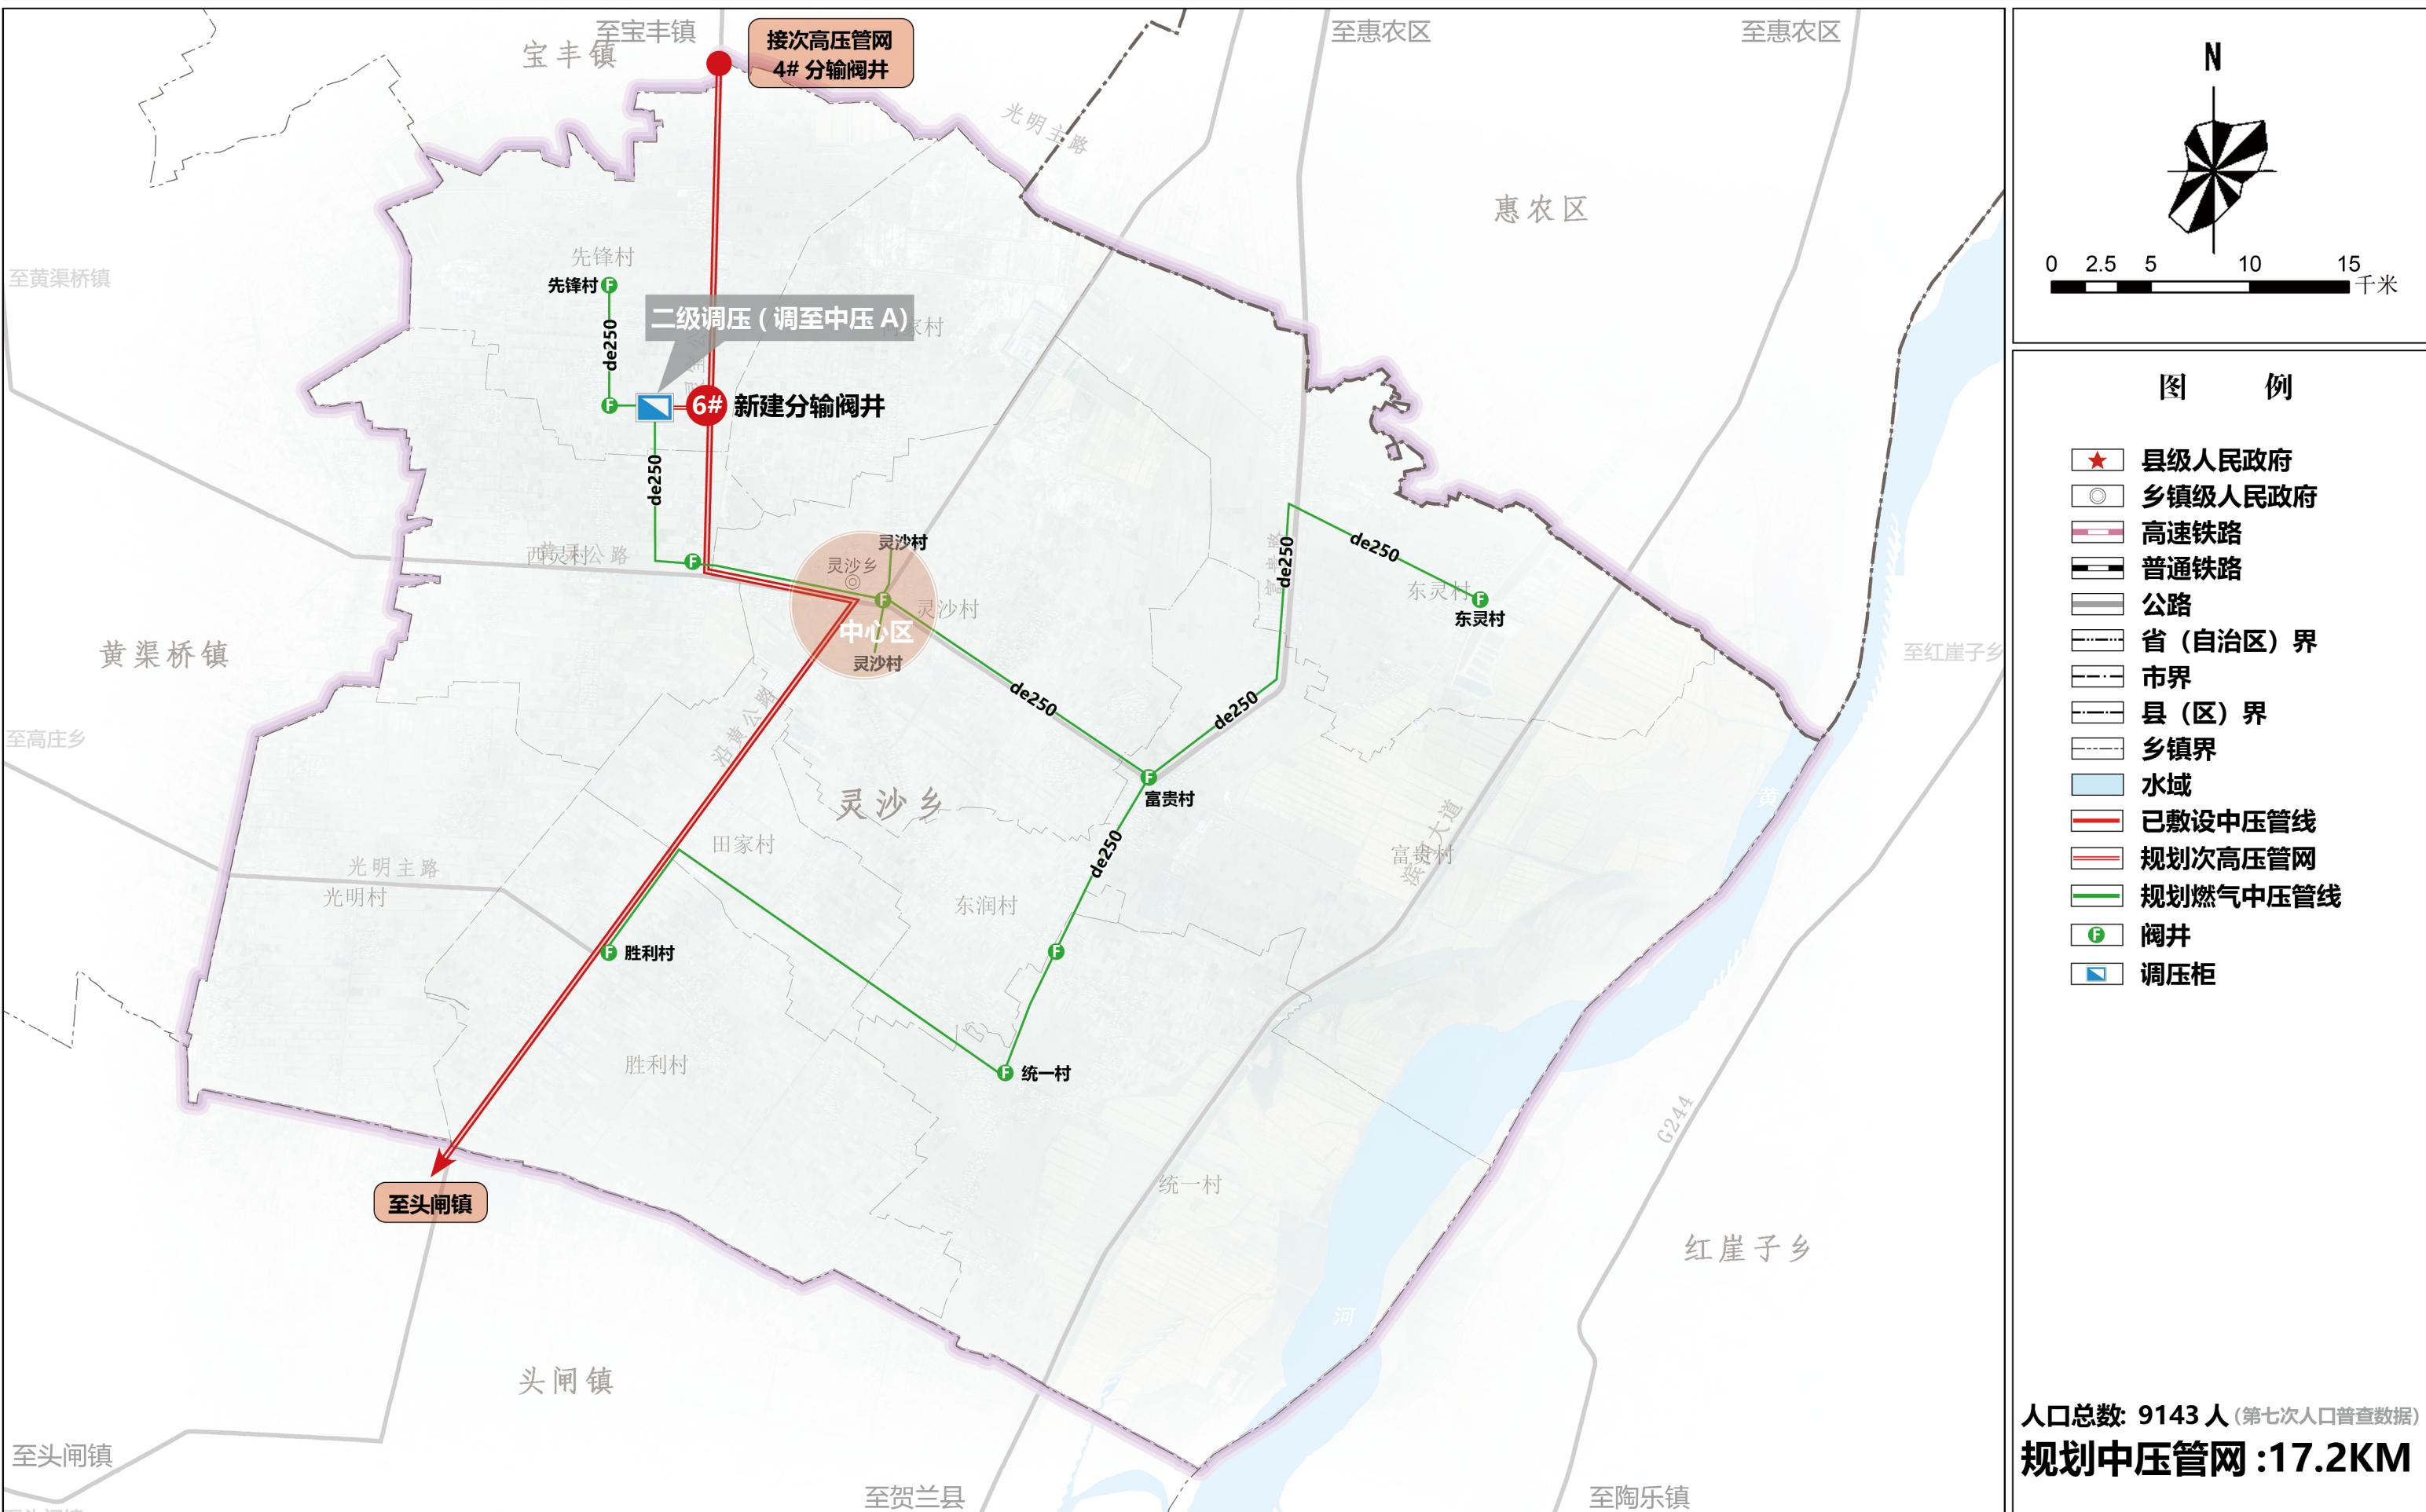

平罗县燃气专项规划(2024-2035)

红崖子乡燃气管网规划图

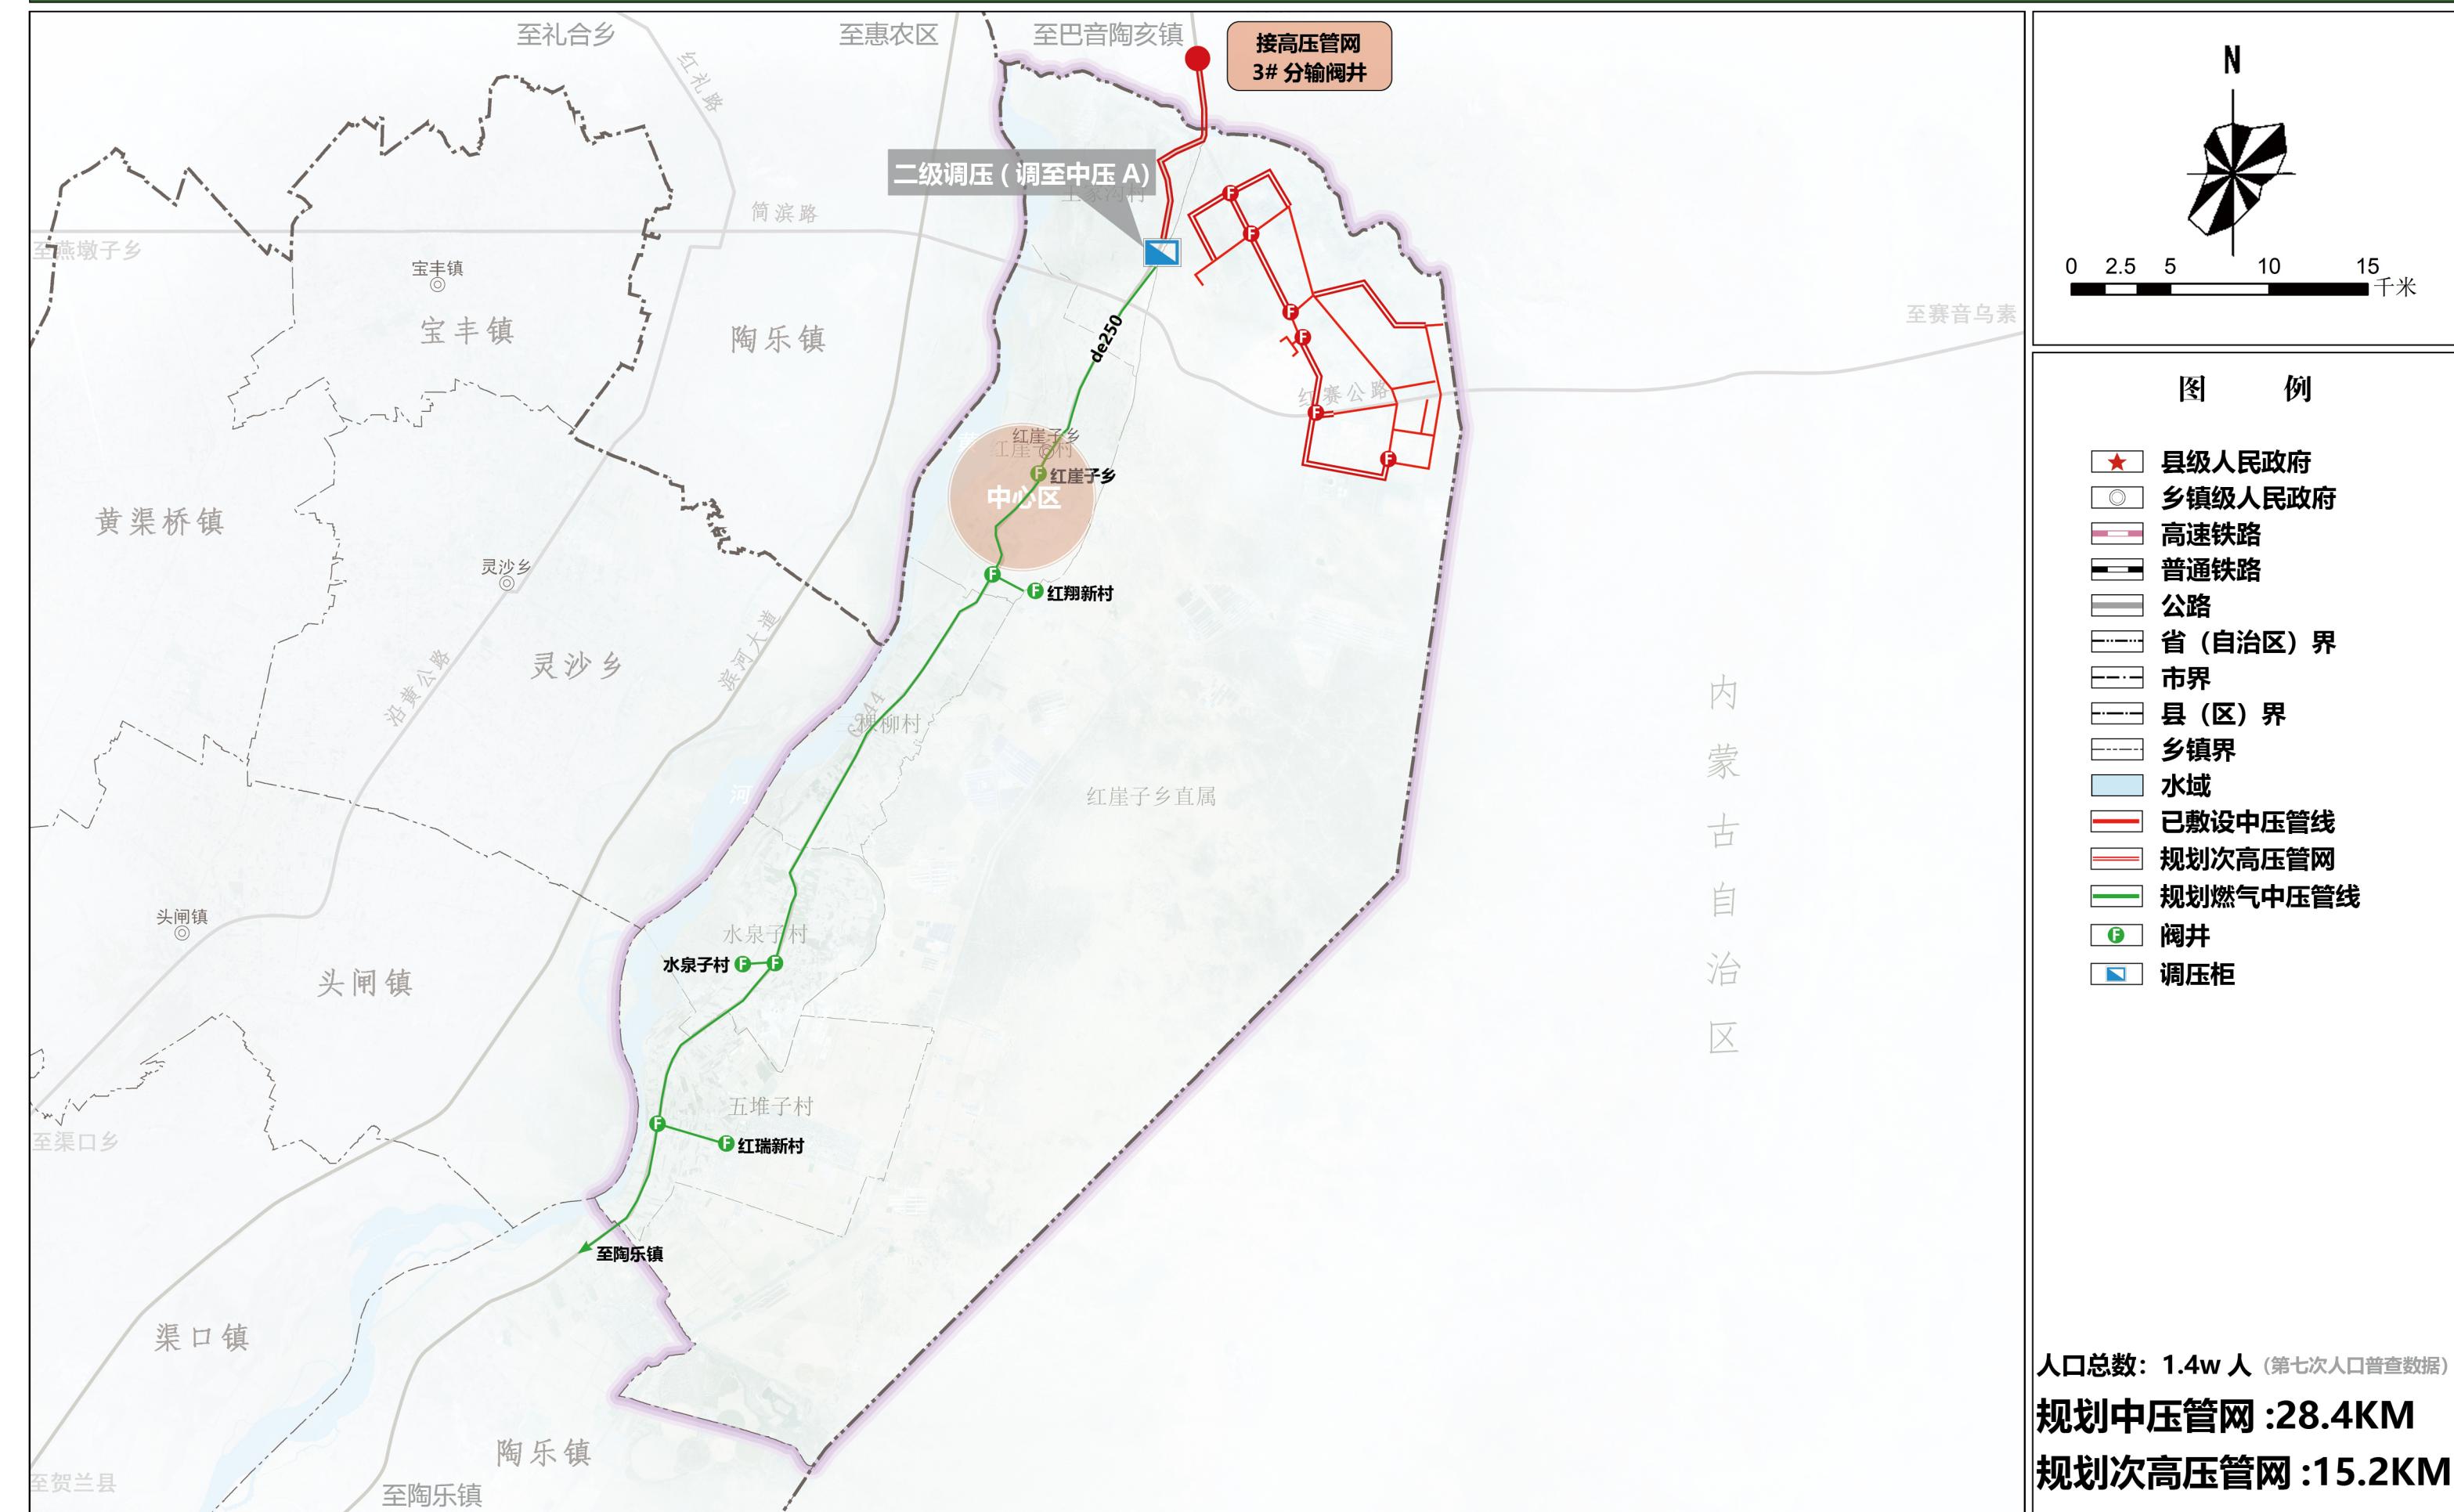

平罗县燃气专项规划(2024-2035)

高庄乡燃气管网规划图




委托单位：平罗县住房和城乡建设局

设计单位：湖北建科国际工程有限公司

平罗县燃气专项规划(2024-2035)

头闸镇燃气管网规划图

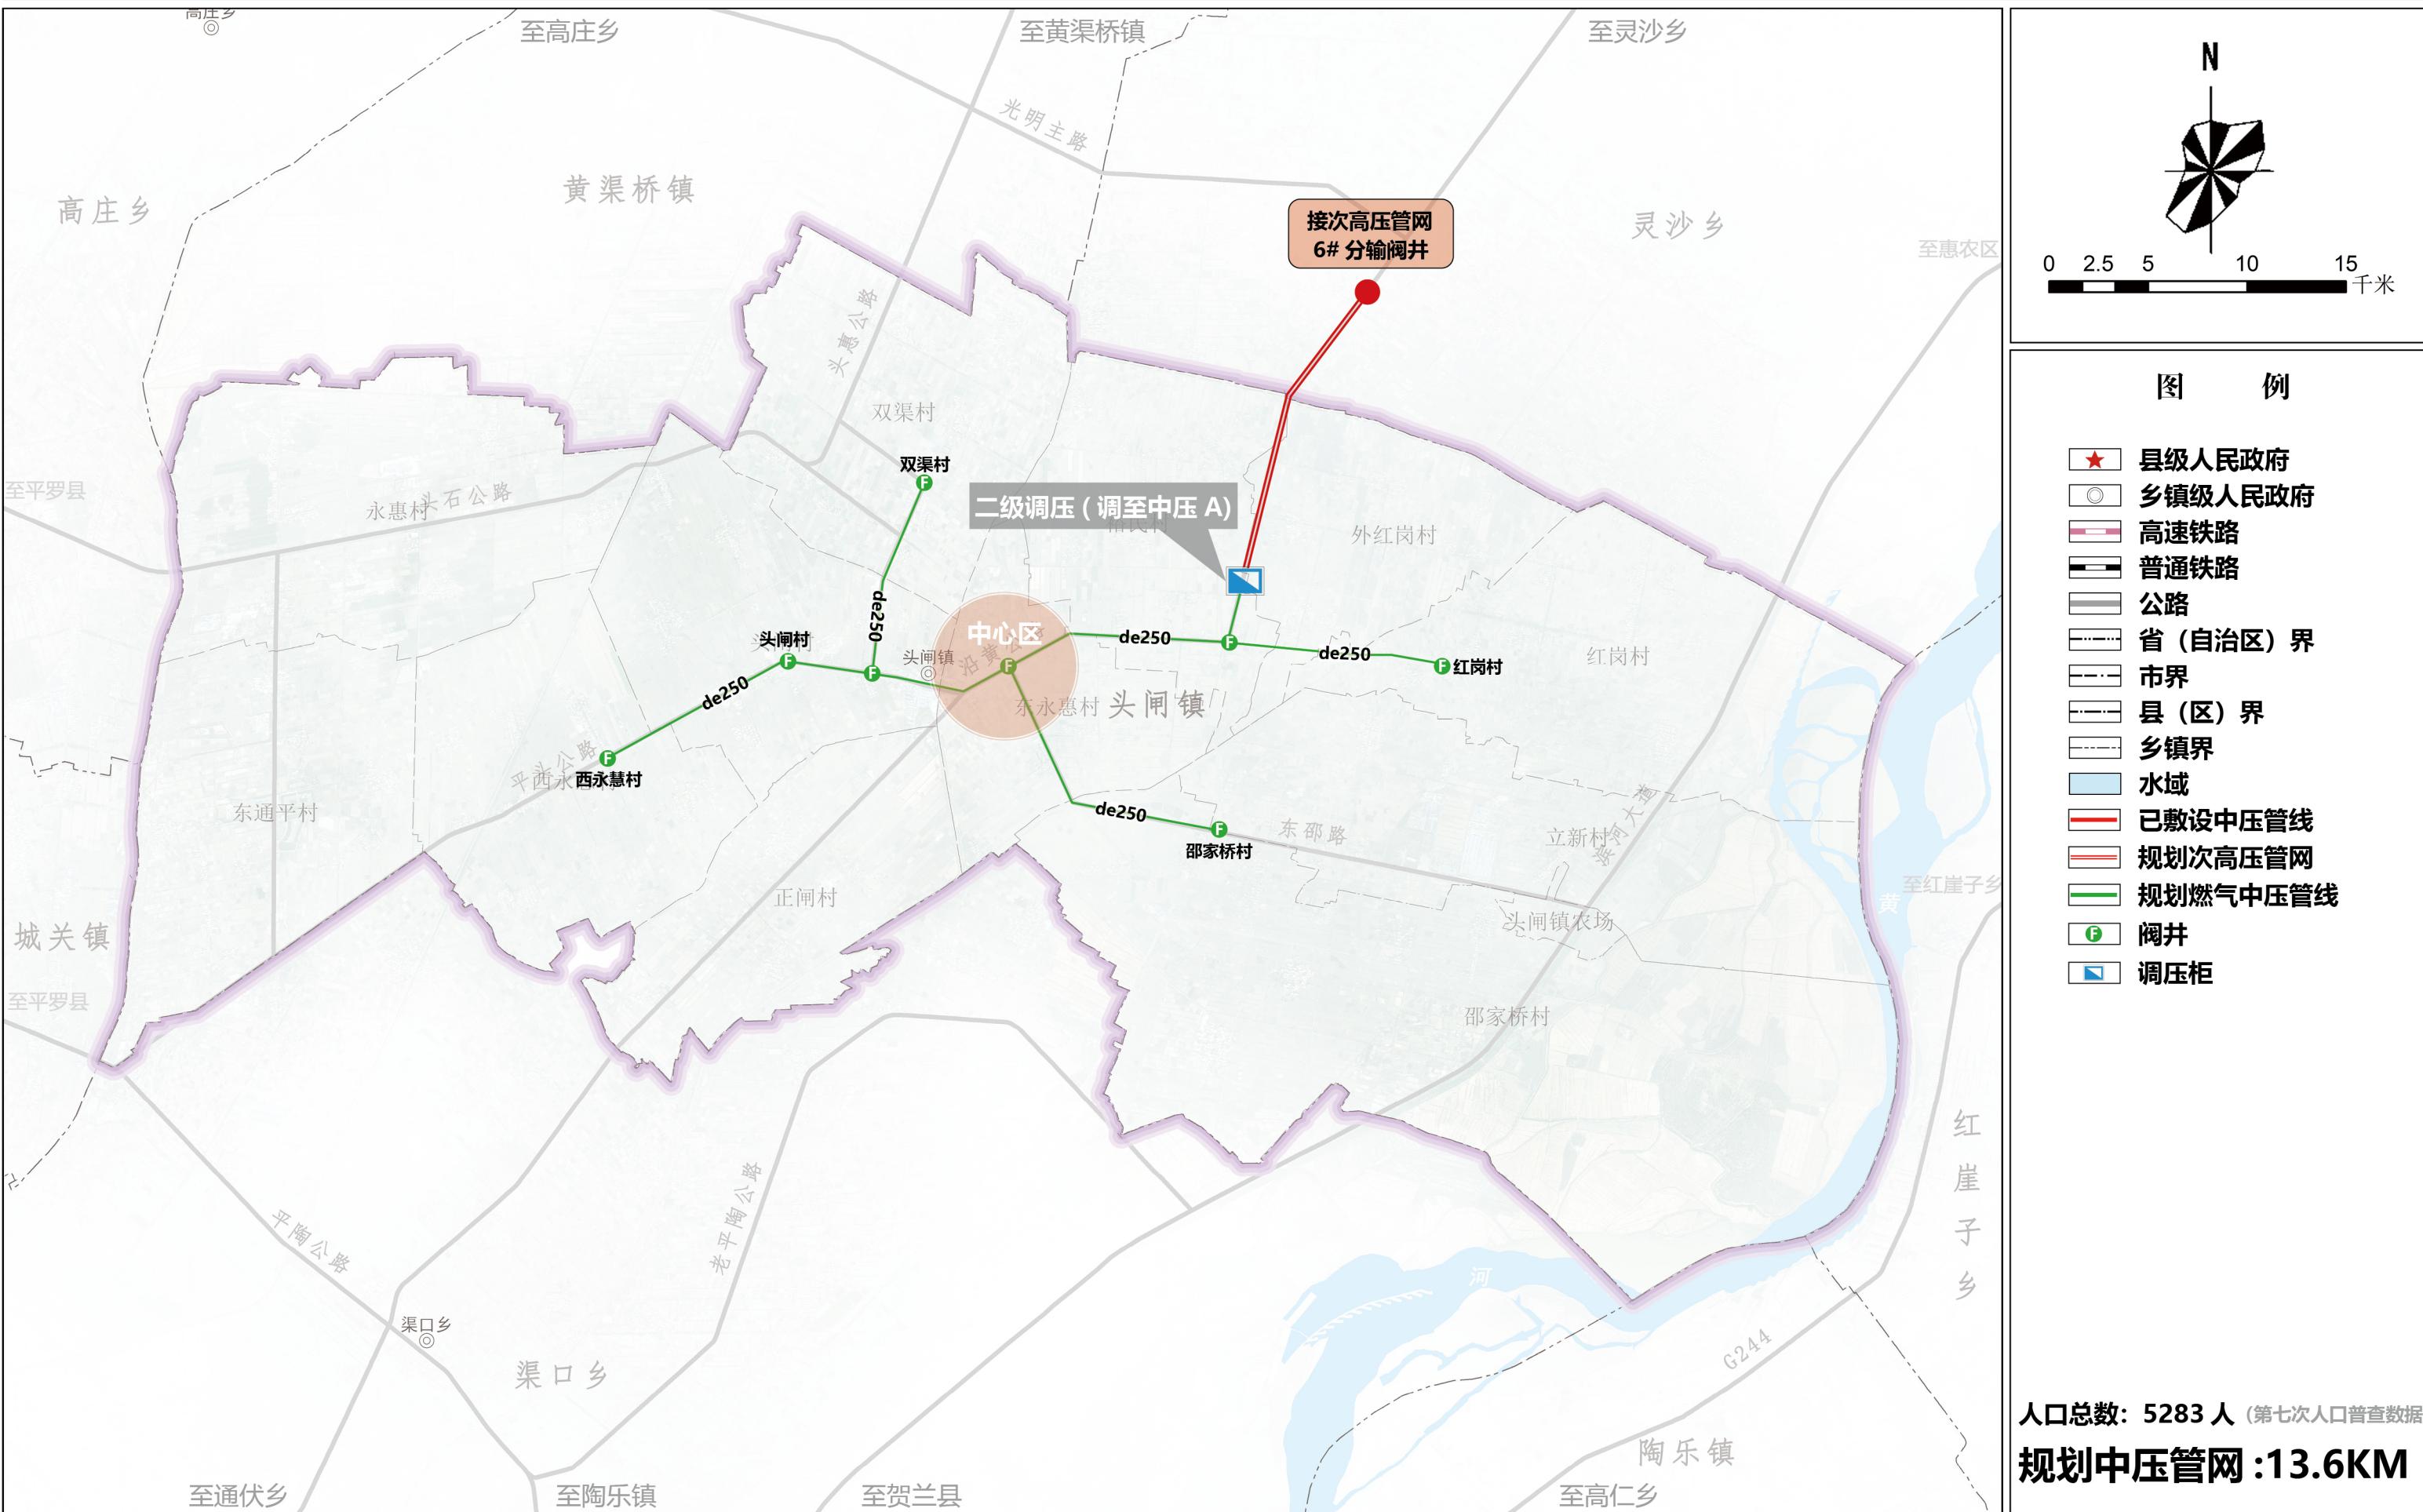

平罗县燃气专项规划 (2024-2035)

陶乐镇燃气管网规划图



平罗县燃气专项规划(2024-2035)

崇岗镇燃气管网规划图

至崇岗镇

内蒙古自治区

崇岗镇直属

贺兰县

至贺兰县

大武口区

至惠农区

大武口区人民政府



0 2.5 5 10 15 千米

图例

- 县级人民政府
- 乡镇级人民政府
- 高速铁路
- 普通铁路
- 公路
- 省(自治区)界
- 市界
- 县(区)界
- 乡镇界
- 水域
- 已敷设中压管线
- 规划次高压管网
- 规划燃气中压管线
- 阀井
- 调压柜

宁夏永威炭业有限责任公司
天和煤业
崇富村
崇胜村
崇岗村
锅炉房
3号计量间

常青村
下庙村
暖泉村
镇朔村
跃进村
兰丰村

前进农场

石嘴山环高遵
中心区

至平罗县

前进农场

至姚伏镇

沙湖

人口总数:0.71w人 (第七次人口普查数据)

规划次高压管网:8.4KM

平罗县燃气专项规划 (2024-2035)

姚伏镇燃气管网规划图



平罗县燃气专项规划(2024-2035)

通伏乡燃气管网规划图

